


全体平面図 S=1/500

コース概要(下線はロングホールを表す)

| | A | | B | | C | | D | |
|---|-------|----|-------|----|-------|----|-------|----|
| | 距離(m) | バー | 距離(m) | バー | 距離(m) | バー | 距離(m) | バー |
| 1 | 50 | 3 | 42 | 3 | 40 | 3 | 48 | 3 |
| 2 | 40 | 3 | 55 | 5 | 75 | 5 | 55 | 5 |
| 3 | 55 | 5 | 46 | 3 | 52 | 4 | 40 | 3 |
| 4 | 45 | 3 | 54 | 4 | 40 | 3 | 55 | 5 |
| 5 | 50 | 5 | 42 | 3 | 54 | 4 | 48 | 3 |
| 6 | 40 | 3 | 75 | 5 | 50 | 3 | 40 | 3 |
| 7 | 54 | 3 | 38 | 3 | 40 | 3 | 75 | 5 |
| 8 | 40 | 3 | 54 | 4 | 52 | 5 | 50 | 3 |
| 9 | 75 | 5 | 50 | 3 | 48 | 3 | 44 | 3 |
| 計 | 500 | 33 | 500 | 33 | 500 | 33 | 500 | 33 |

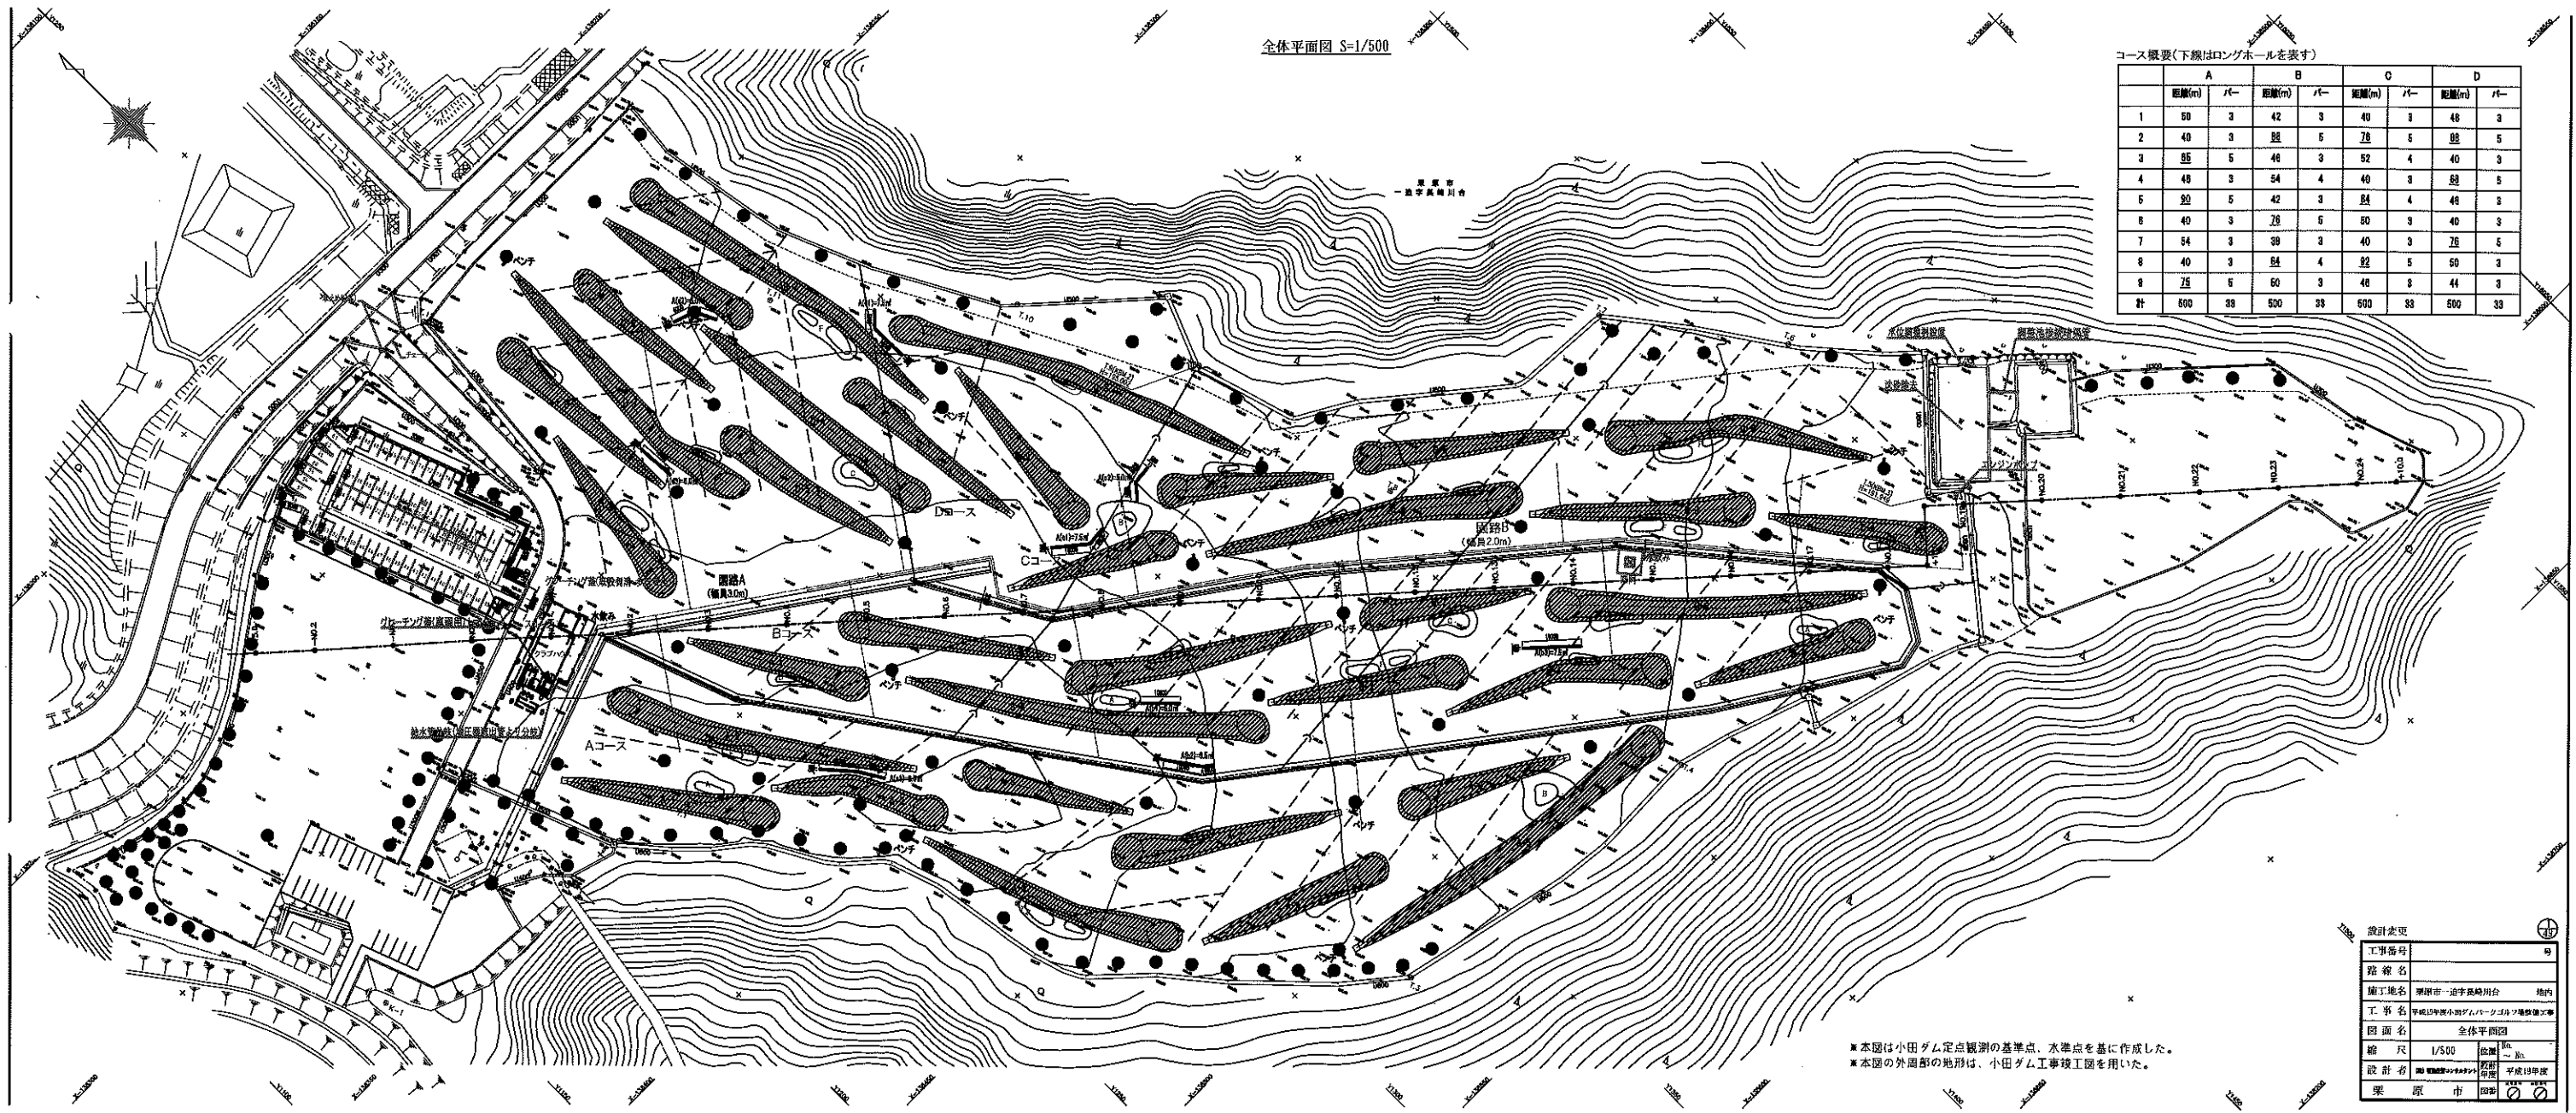

※本図は小田ダム定点観測の基準点、水準点を基に作成した。
 ※本図の外周部の地形は、小田ダム工事竣工図を用いた。

| | |
|------|-----------------------|
| 設計変更 | 号 |
| 工事番号 | |
| 路線名 | |
| 施工地名 | 栗原市一迫字長崎川台 地内 |
| 工事名 | 平成19年度小田ダムパークゴルフ場造成工事 |
| 図面名 | 全体平面図 |
| 縮尺 | 1/500 図例 |
| 設計者 | 栗原市建設課 平成19年度 |
| 栗原市 | 図例 |