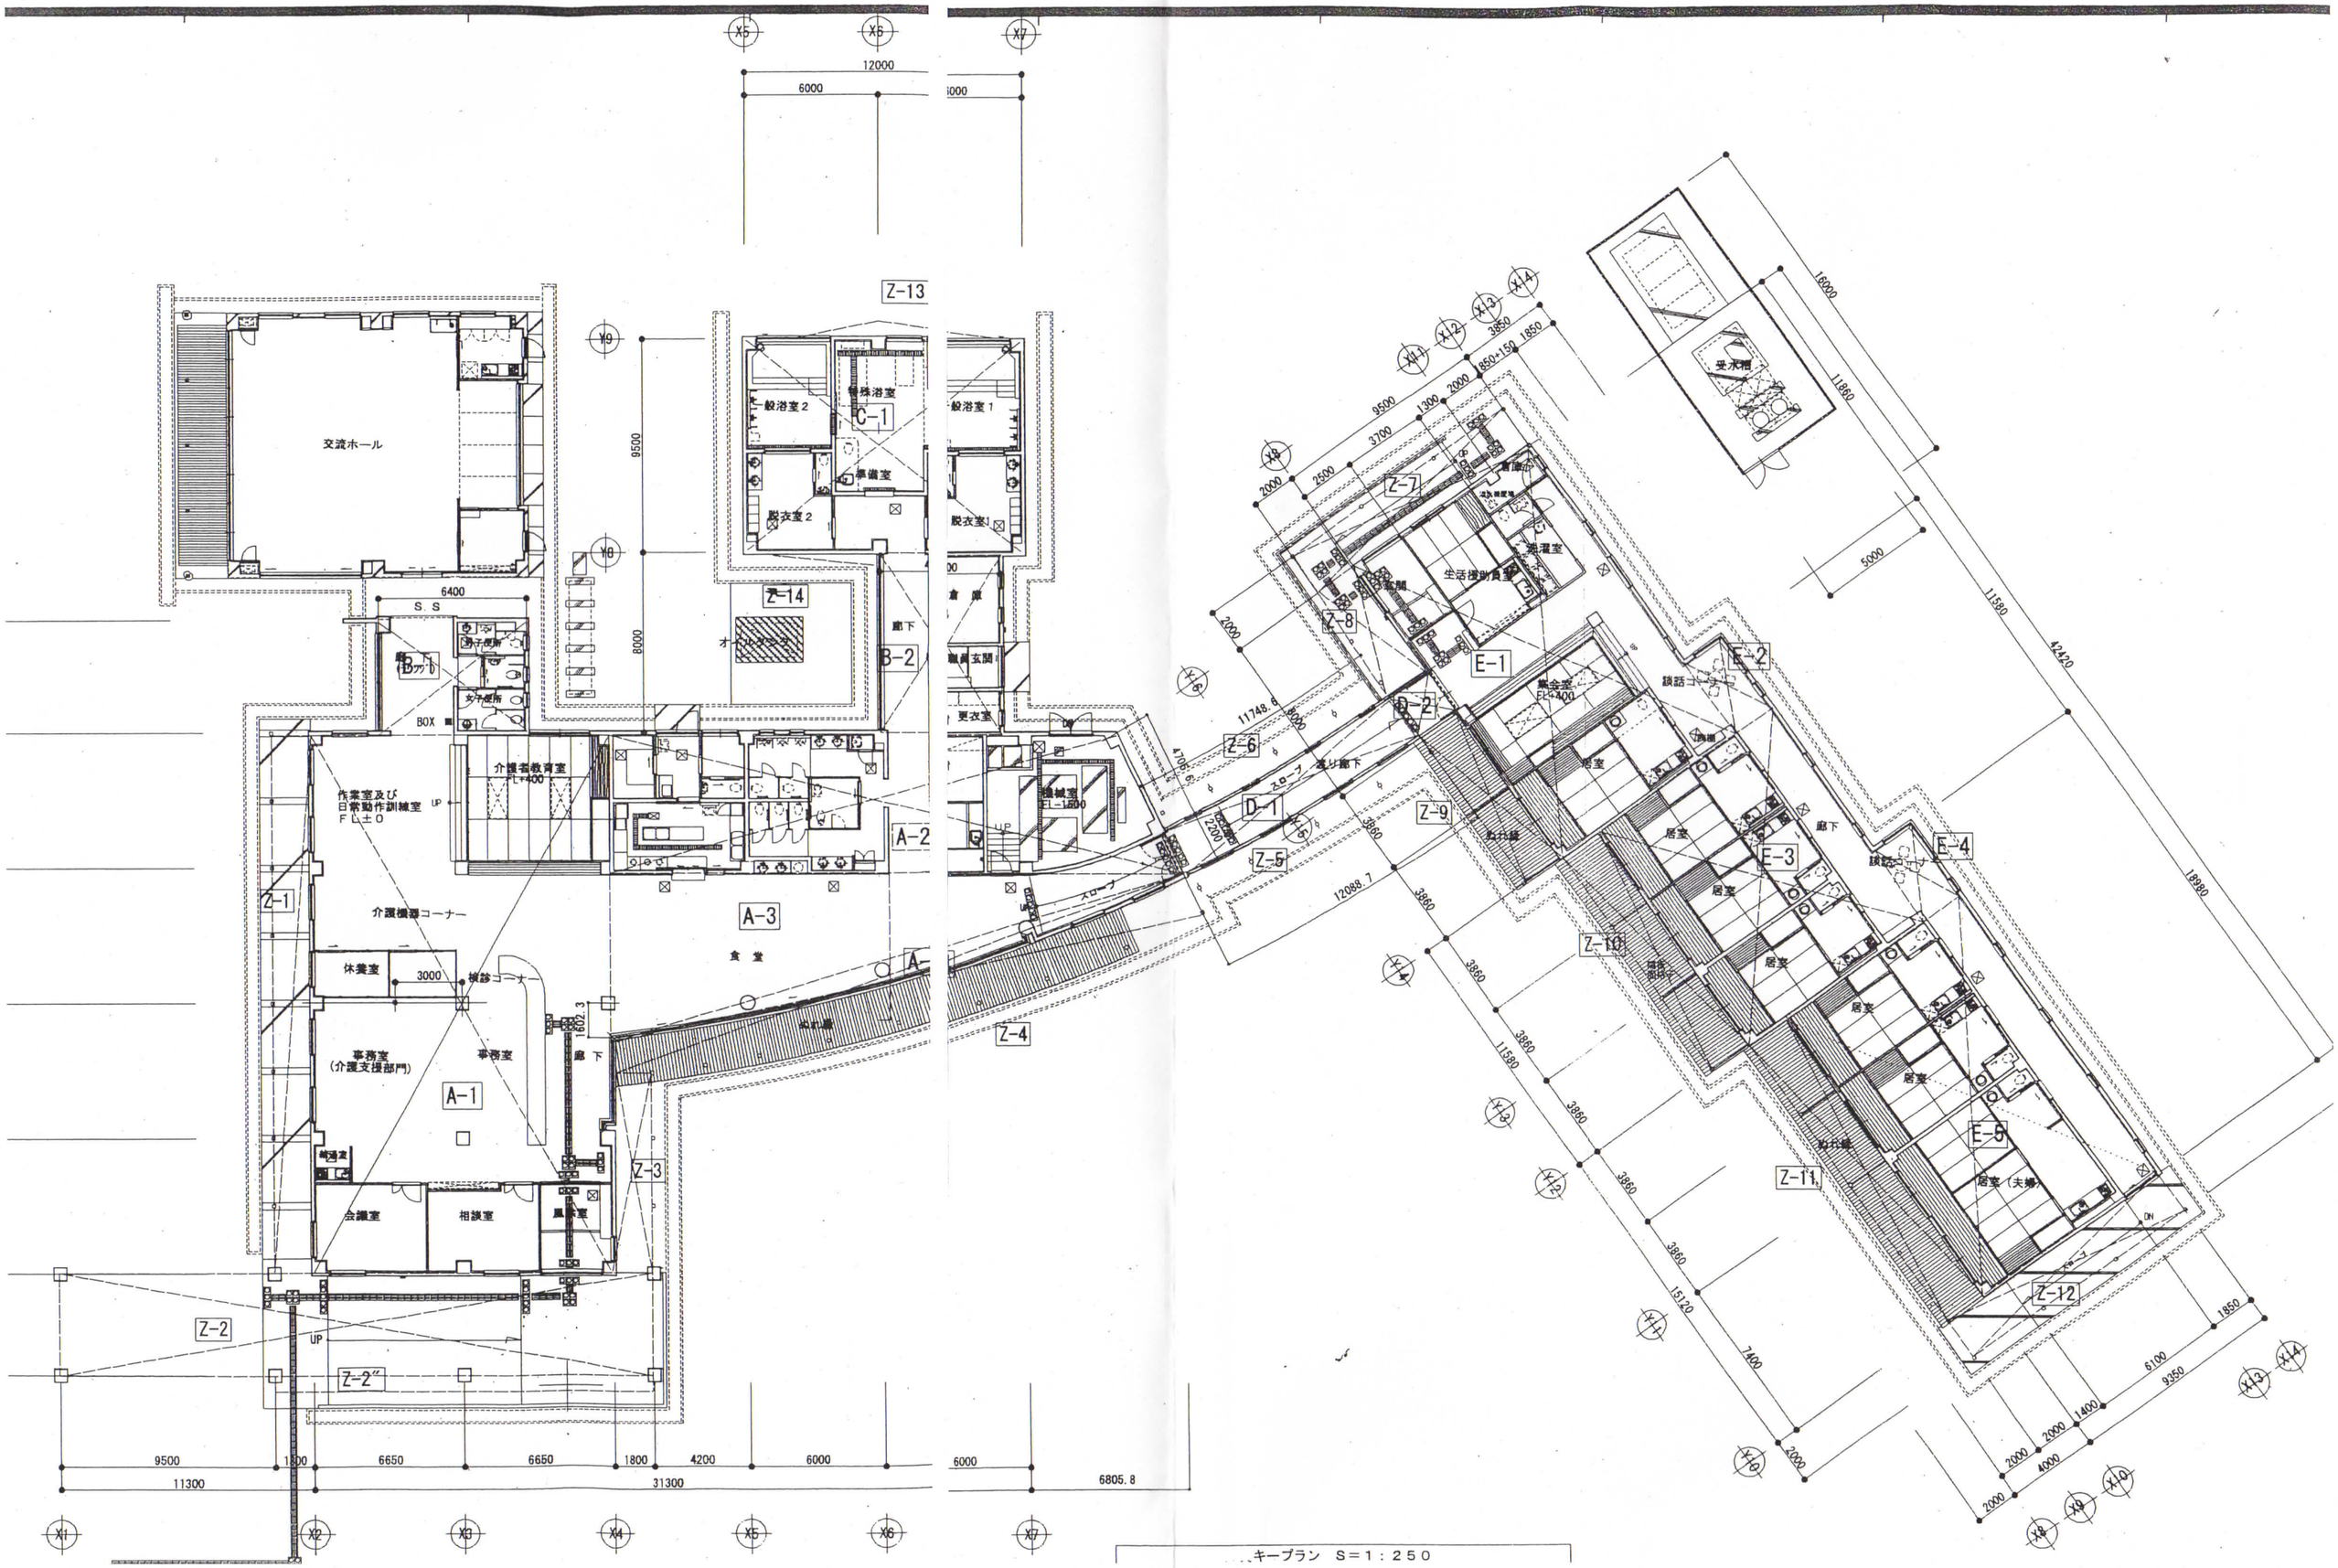
交流ホール
一般浴室2
特殊浴室
C-1
一般浴室1
準備室
脱衣室2
脱衣室1
Z-13
Z-14
オープンテラス
廊下
B-2
職員玄関
倉庫
更衣室
機械室
EL-1500
B-1
男子便所
女子便所
BOX
介護者教育室
EL+400
作業室及び
日常動作訓練室
FL±0
A-2
A-3
食堂
介護機器コーナー
休養室
3000
検診コーナー
事務室
(介護支援部門)
事務室
A-1
廊下
乾燥室
会議室
相談室
風呂室
Z-1
Z-2
Z-2"
Z-3
Z-4
Z-5
Z-6
Z-7
Z-8
Z-9
Z-10
Z-11
Z-12
D-1
D-2
E-1
E-2
E-3
E-4
E-5
受水槽
洗濯室
生活機能員室
集会室
EL+400
談話コーナー
居室
廊下
居室(夫婦)
9500
6400
S.S
8000
6650
1800
4200
6000
11300
31300
6805.8
12000
18000
11860
5000
11580
42420
18980
11748.6
12088.7
15120
7400
6100
9350
1850
1400
4000
2000
3860
キープラン S=1:250