



# ■ 台帳図


字川北原畑

字川北塚原

調製年月日	昭和 60 年 3 月 20 日
補正 1	平成 13 年 3 月 30 日
補正 2	平成 年 月 日
補正 3	平成 年 月 日
縮尺	1 : 500
計画機関	若 柳 町
作業機関	東武計画株式会社

平成12年度区間番号560-585改良舗装

外側線引き直し L=400×2

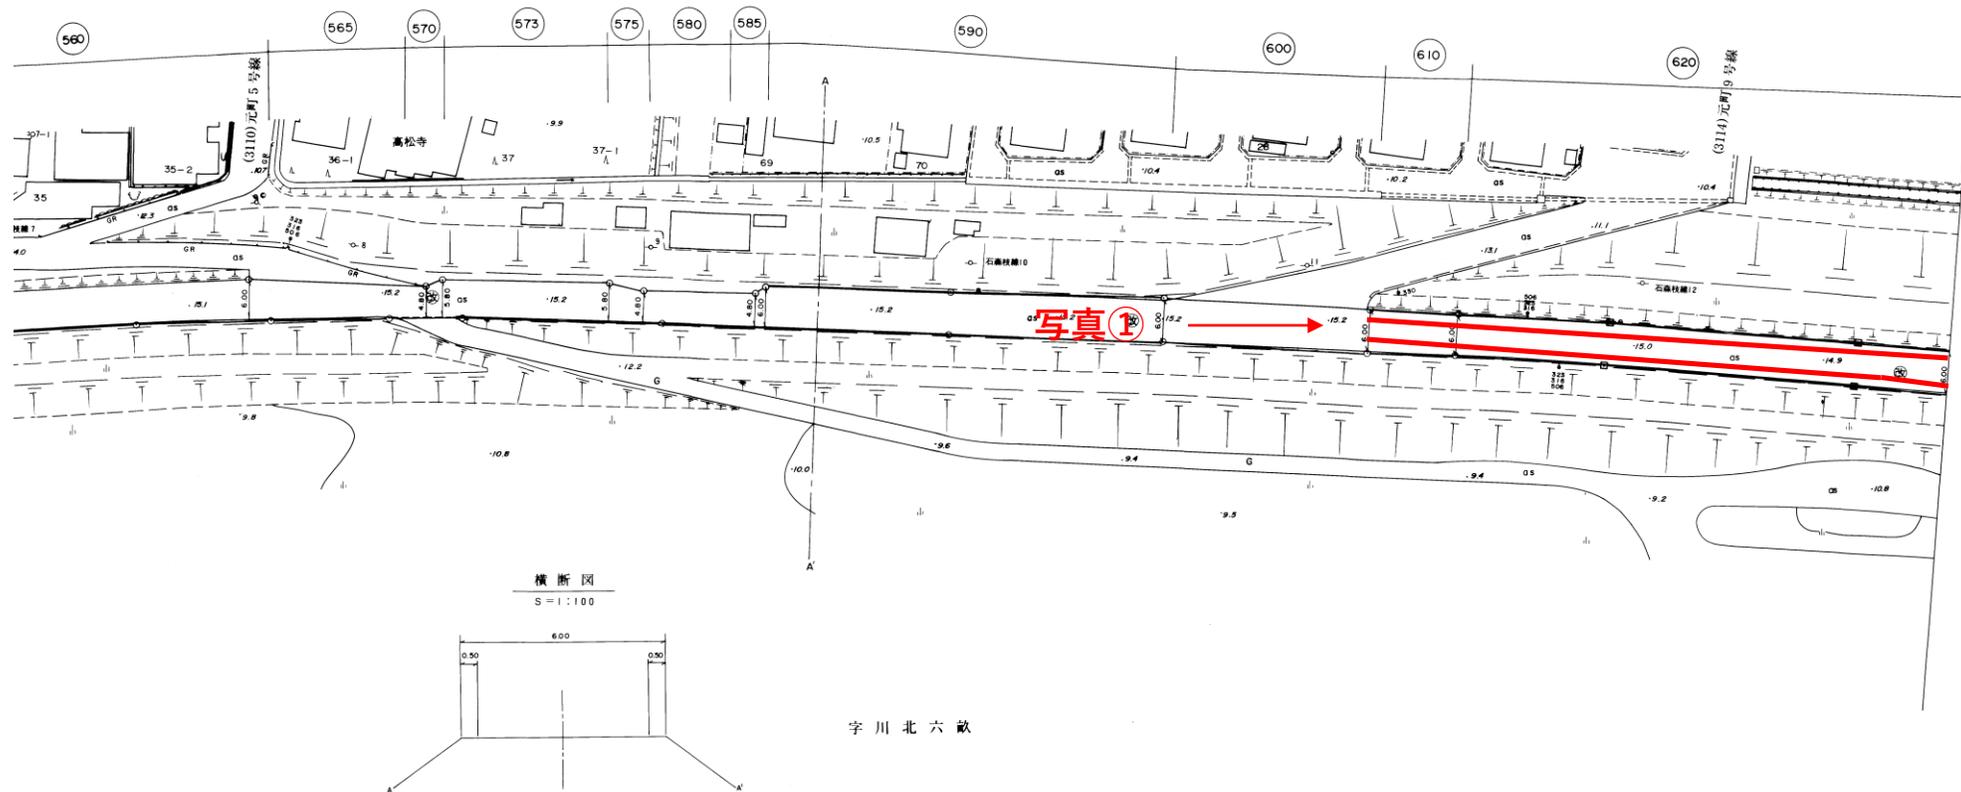



■ 写真（現地の状況）

