


■位置図 箇所番号28-18




■ 台帳図

市道元町8号線 (1/2)

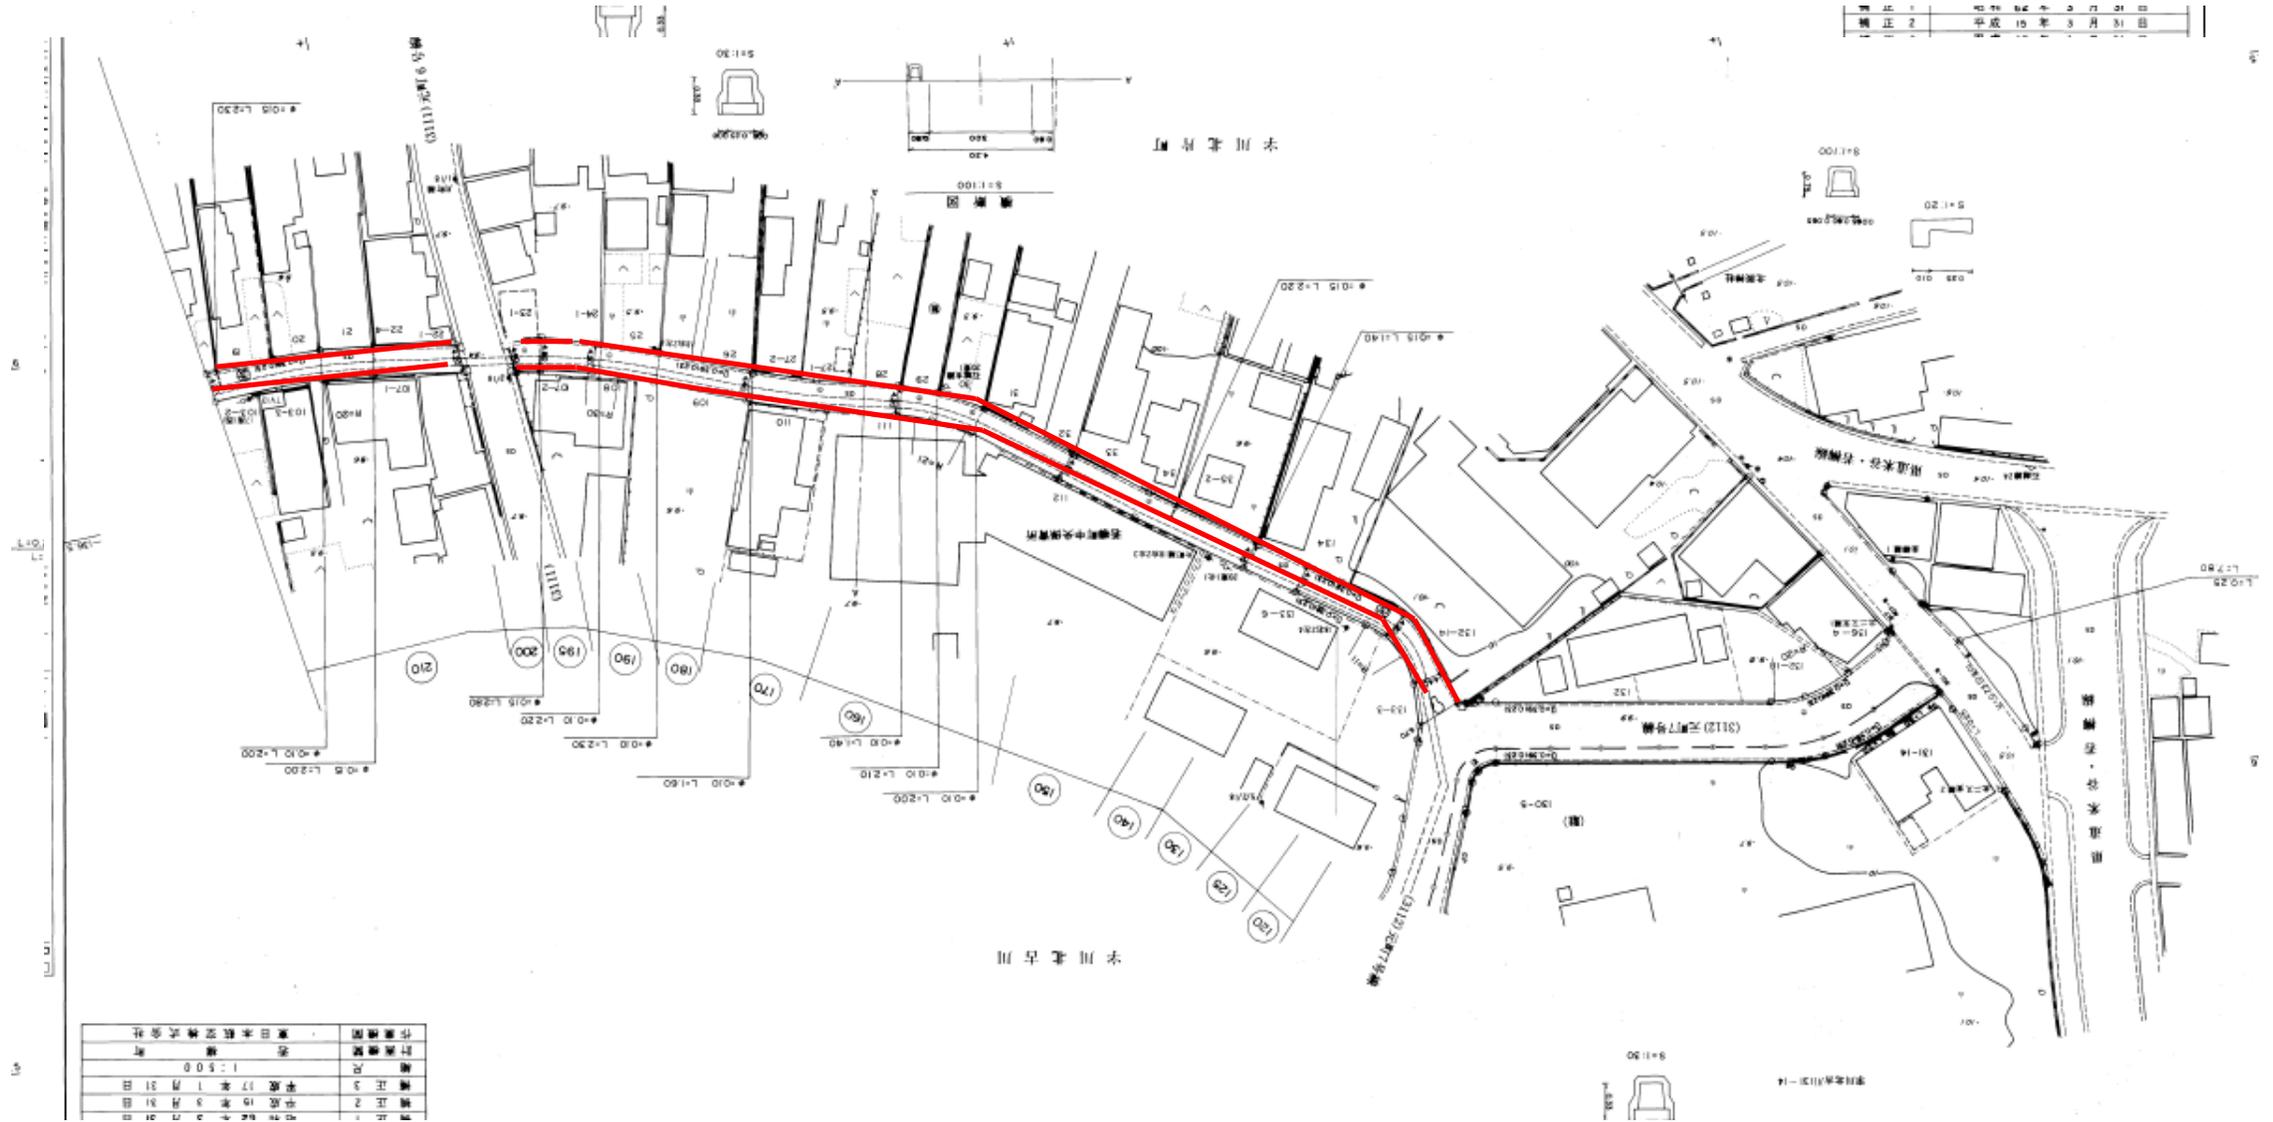


修正 1	平成 19 年 3 月 31 日	訂正	訂正
修正 2	平成 19 年 3 月 31 日	訂正	訂正
縮尺	1 : 500	縮尺	1 : 500
修正 3	平成 17 年 1 月 31 日	訂正	訂正
修正 2	平成 15 年 3 月 31 日	訂正	訂正
修正 1	平成 14 年 2 月 28 日	訂正	訂正
作成機関	東日本建設株式会社	作成機関	東日本建設株式会社

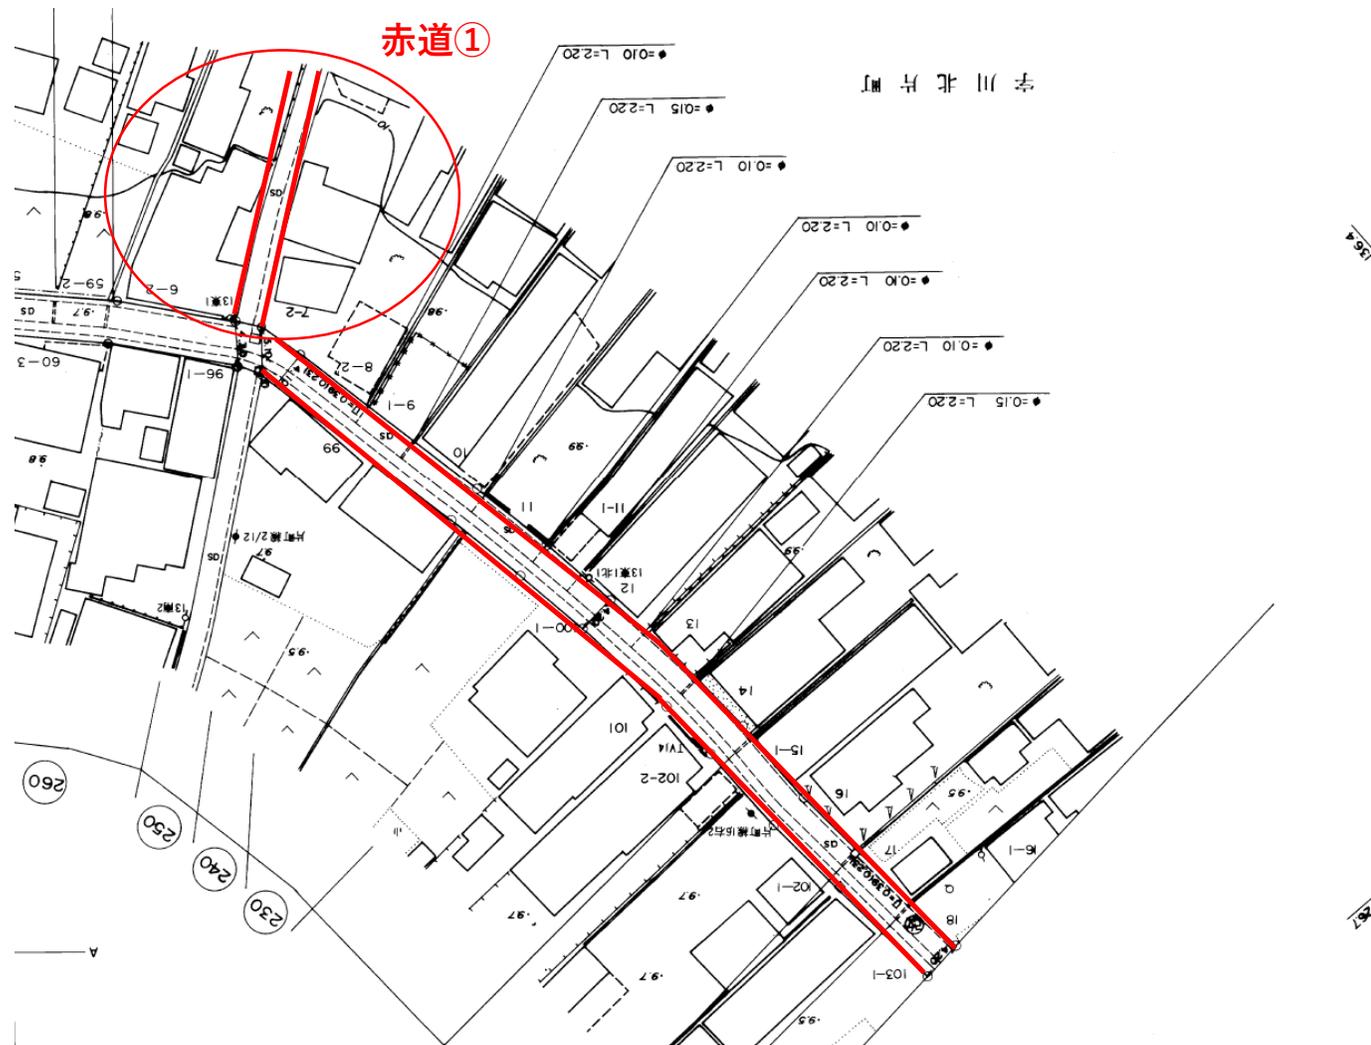




■赤道現況図

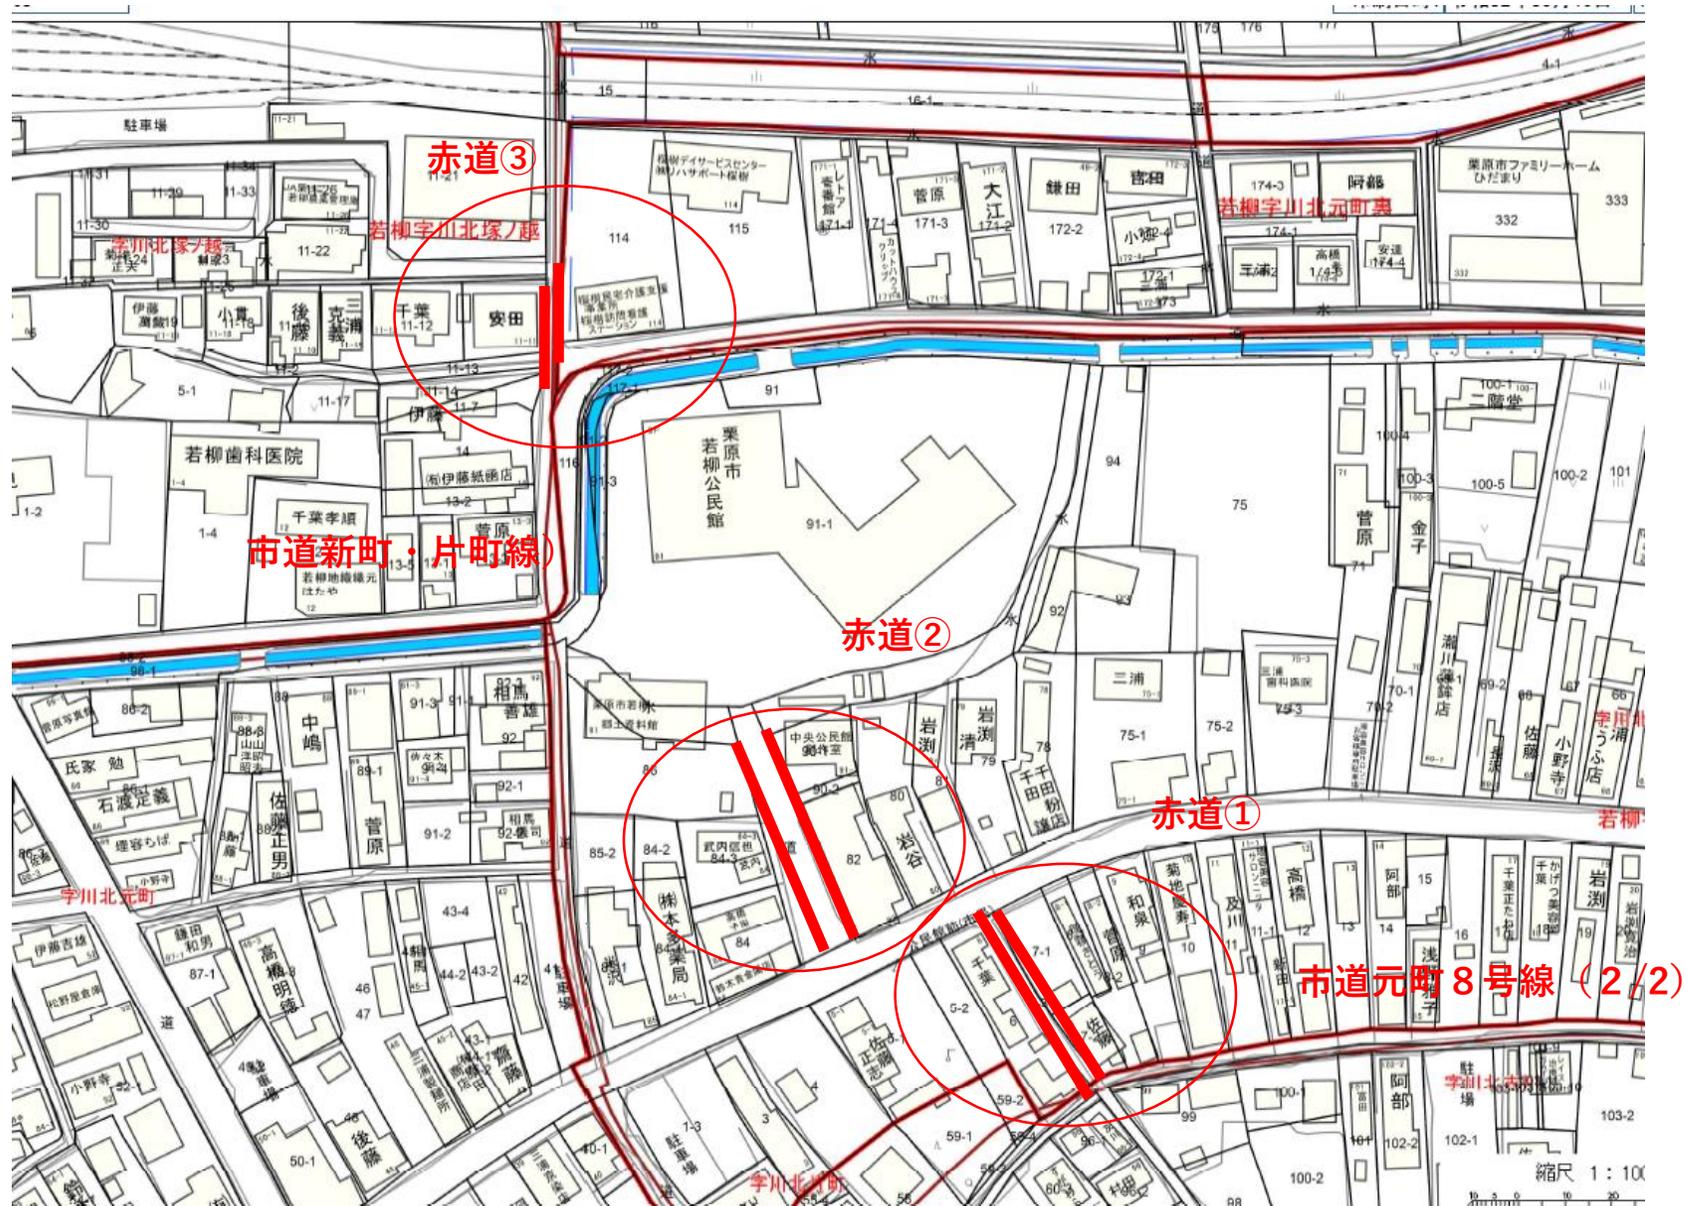

■赤道現況図

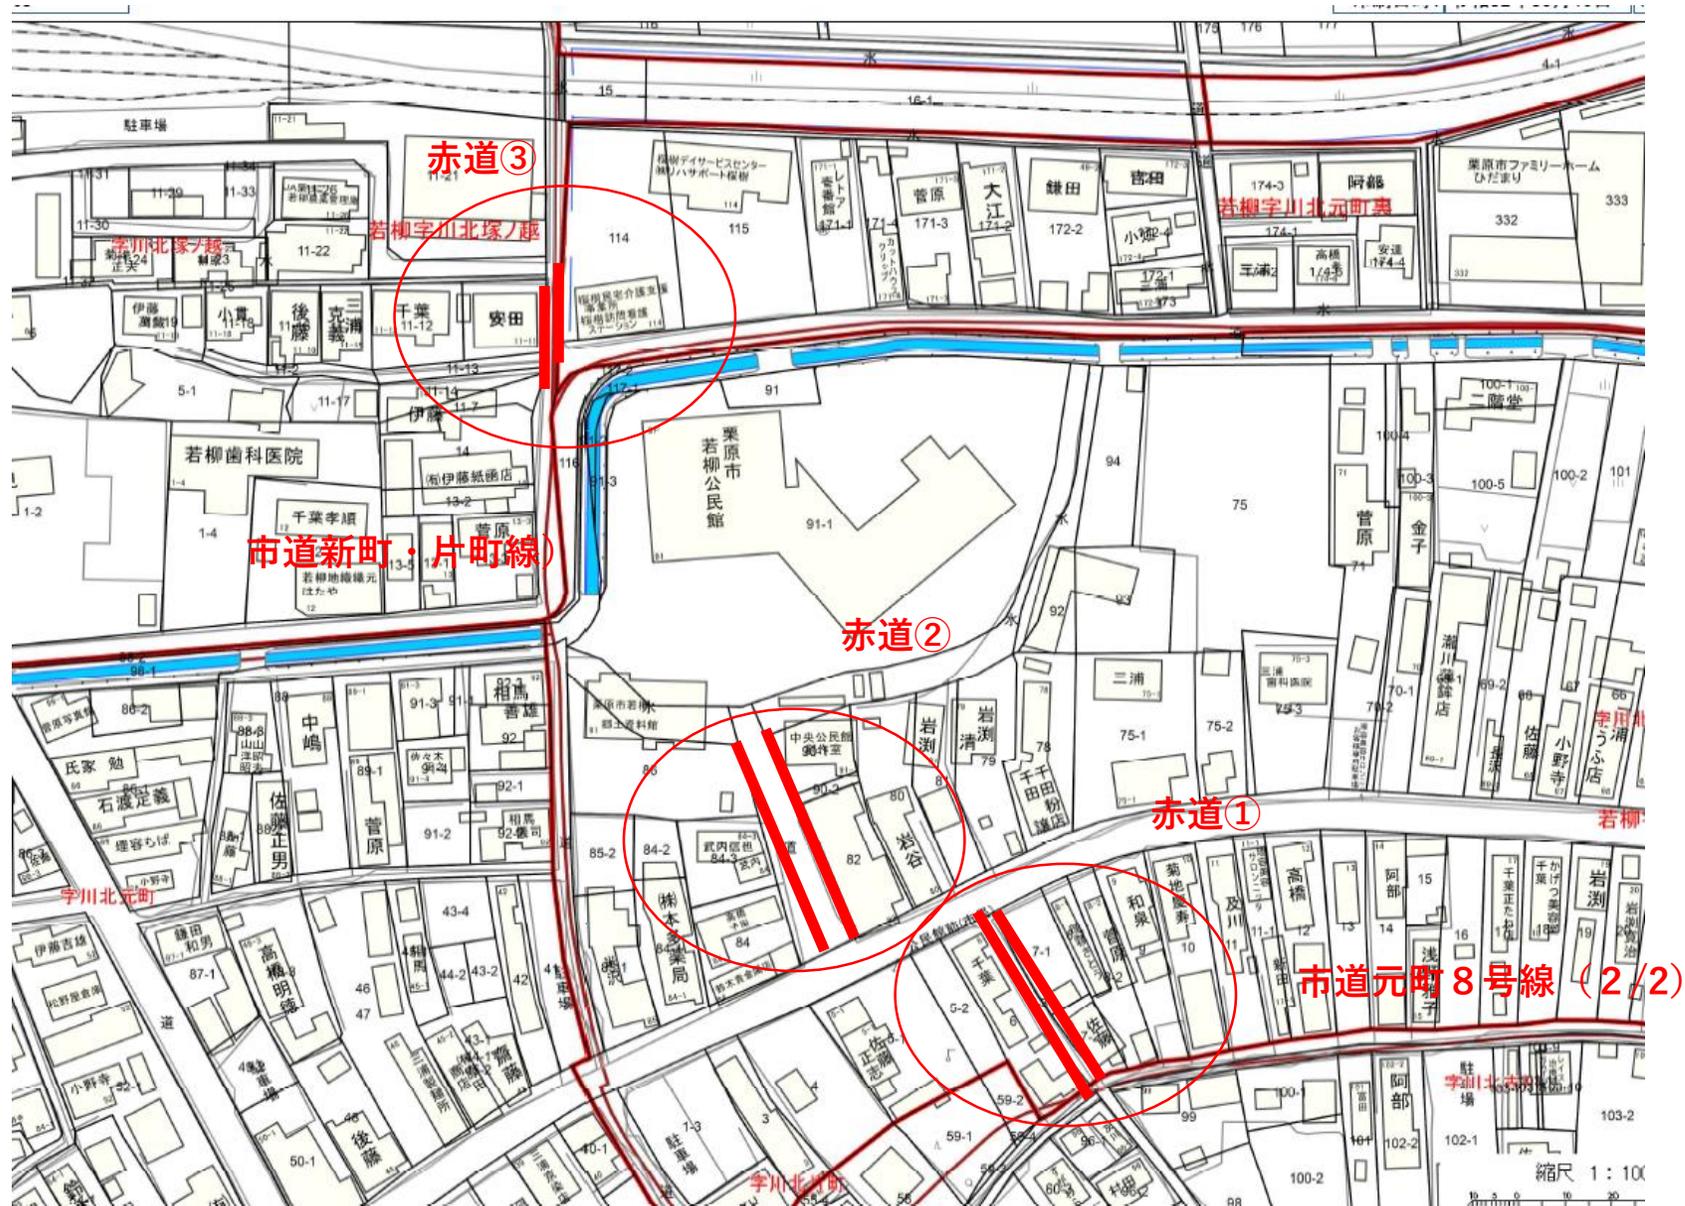

■写真（現地の状況）



■写真（現地の状況）

