


【令和元年緊急点検結果による対策箇所整理様式】

県様式 A

<入力項目>	<入力欄>
市町村番号	28
市町村名	栗原市
道路管理者名	宮城県
路線名	(一) 若柳花泉線
箇所整理番号	28-5 28-21 ダブリ ← ※市町村番号と箇所整理番号を記載
箇所名	県道若柳築館線交差点
該当施設	川南保育所

	対策延長 (m) または対策数 (箇所)	対策内容	対策の詳細	概算対策費用 (百万円)	対策予定年度 (R○)	対策完了年度 (R○)
対策内容 1	L=16m	局所的な対策	⑨防護柵の設置	C=1.6百万円	R 1 ~ R 3 以降	
対策内容 2	N = 30基	局所的な対策	⑫車道分離標 (ラバーポールの設置)	C=2.0百万円	R 1 ~ R 3 以降	
対策内容 3	N = 4枚	局所的な対策	⑮視線誘導標等の設置	C=0.4百万円	R 1 ~ R 3 以降	
対策内容 4						
対策内容 5						
計				C=4.0百万円		

■位置図

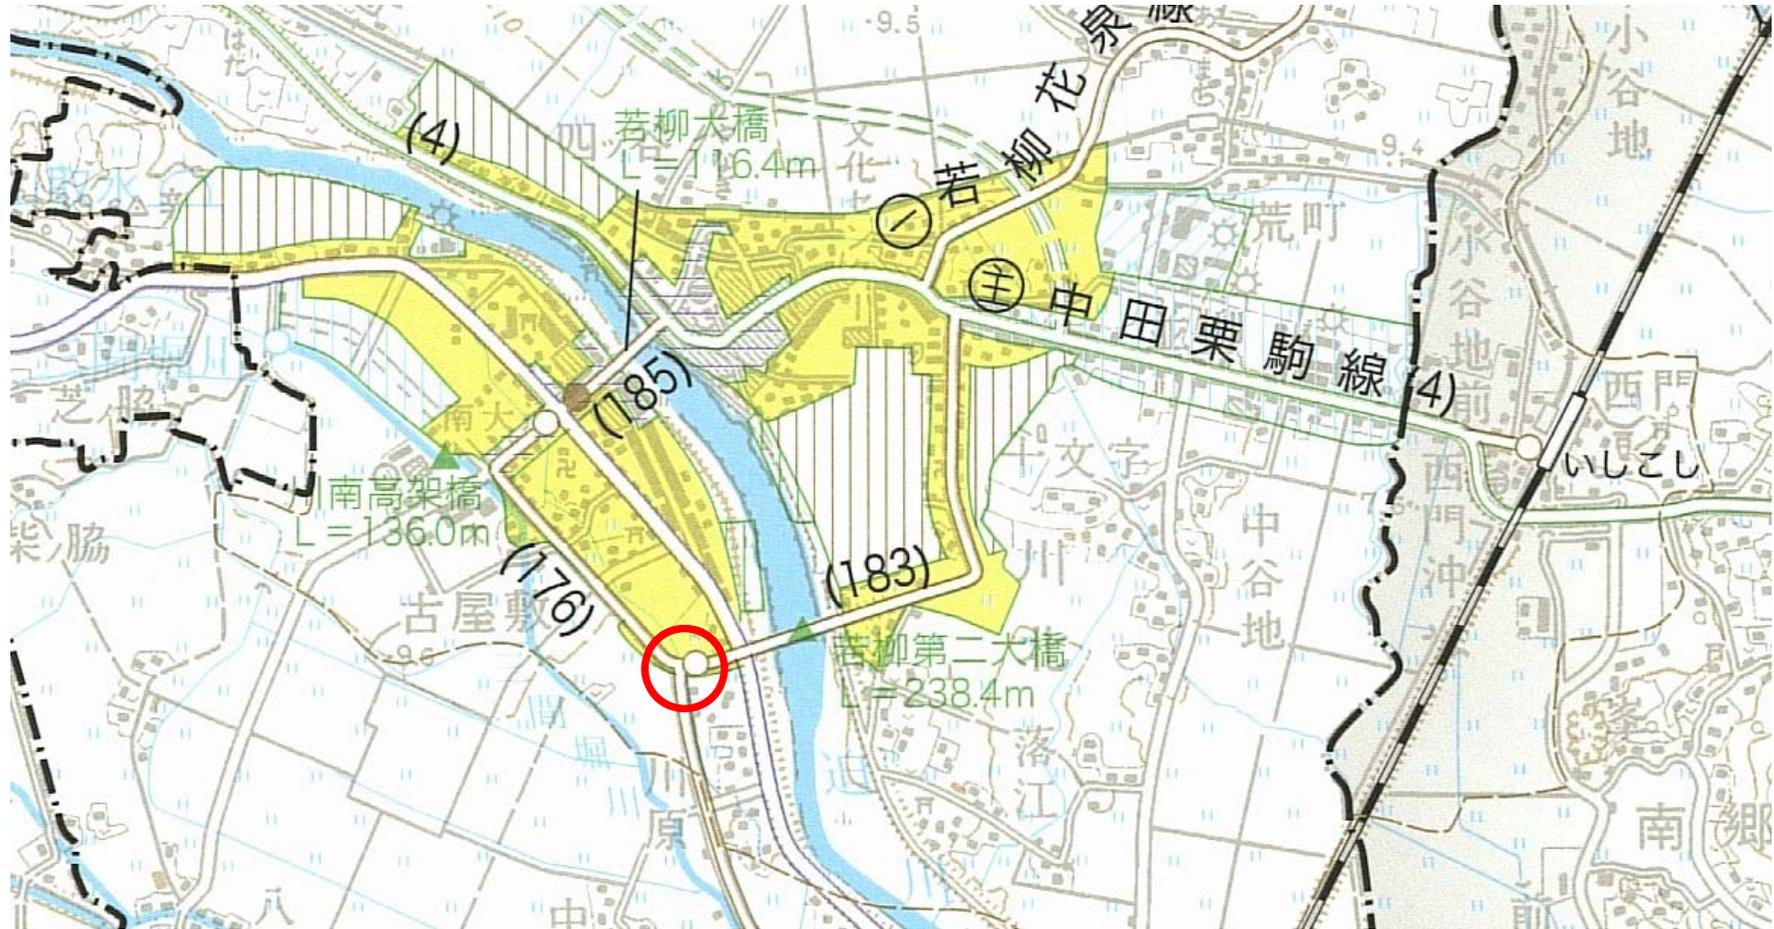


■ 台帳図

車道分離表設置 N=30基

防護柵工 L=8m

視線誘導標 N=4枚

防護柵工 L=8m

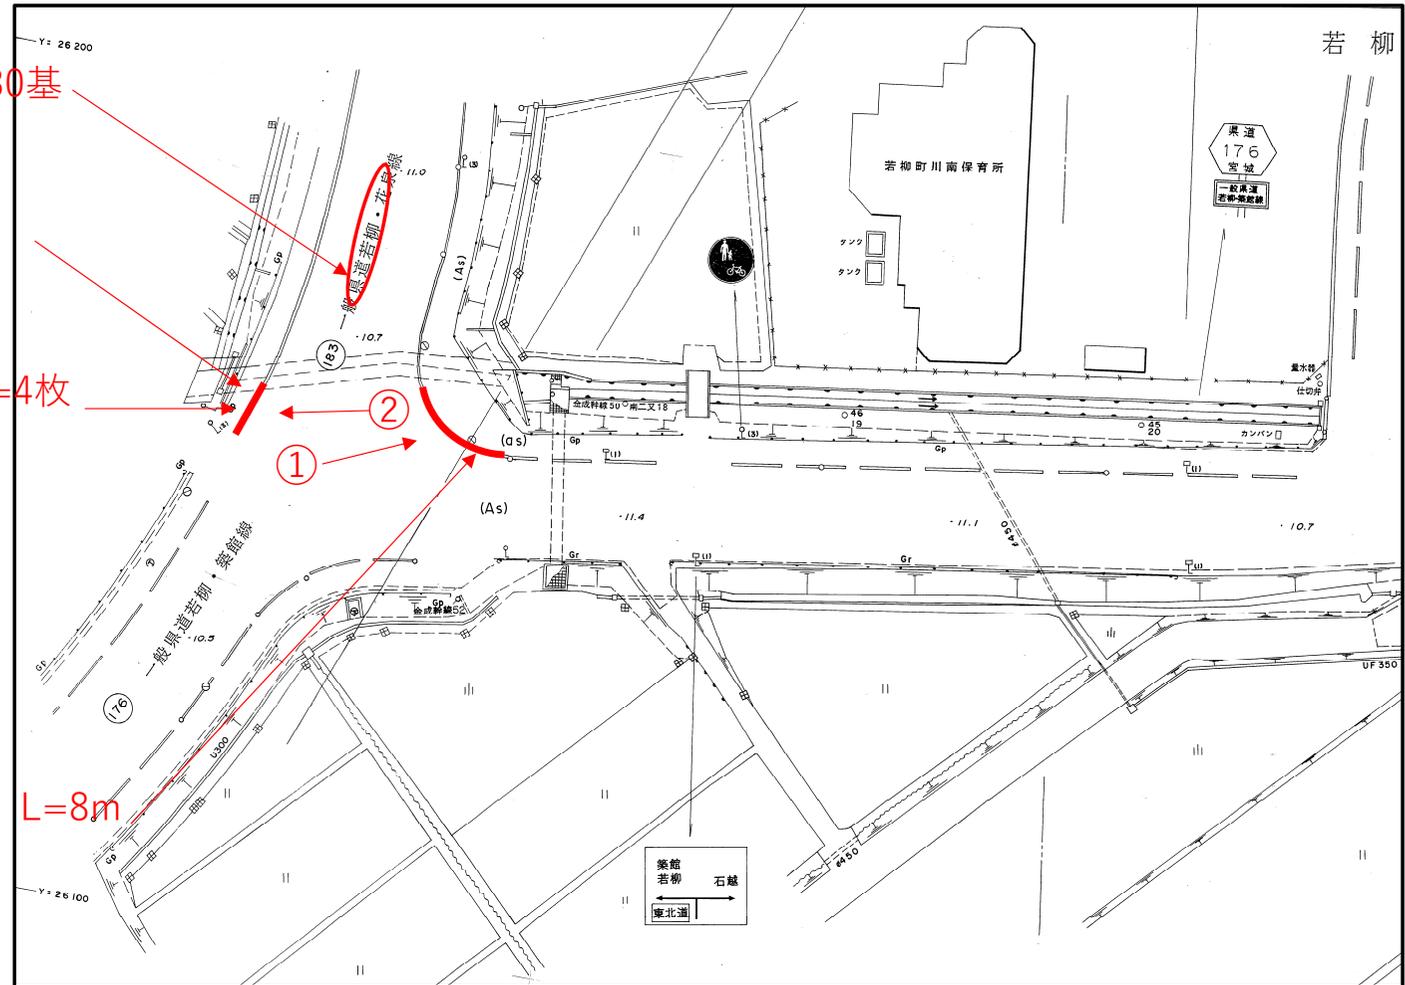

■写真（現地の状況）



■写真（合同点検の状況）

