


都市計画道路一迫南線 位置図

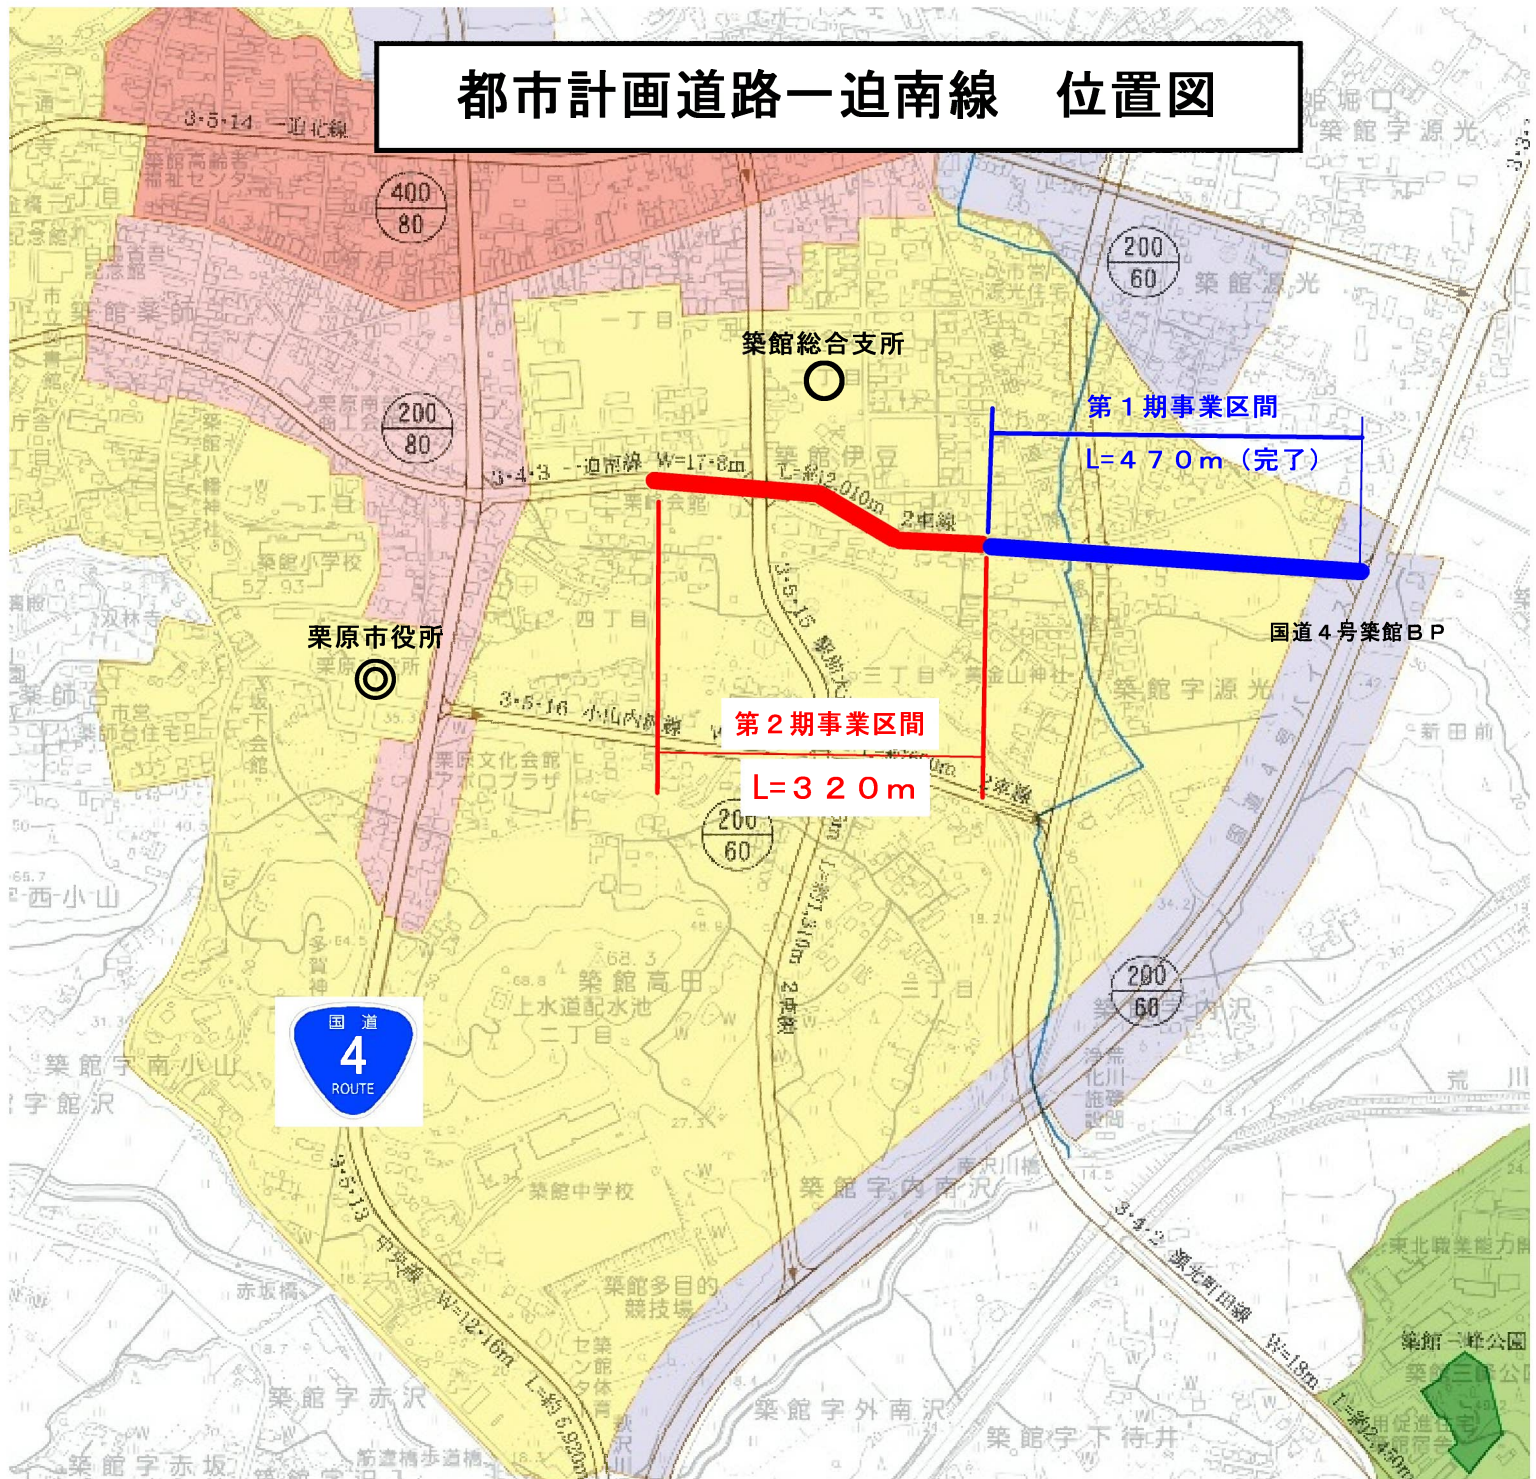

第1期事業区間

【着手前】



【完成】

