


栗原市築館 7 体育施設 全体配置図




- ① 栗原市築館 B & G 海洋センター体育館
- ② 栗原市築館 B & G 海洋センタープール
- ③ 栗原市築館野球場
- ④ 栗原市築館陸上競技場
- ⑤ 栗原市築館体育センター
- ⑥ 栗原市築館多目的競技場
- ⑦ 栗原市築館テニスコート



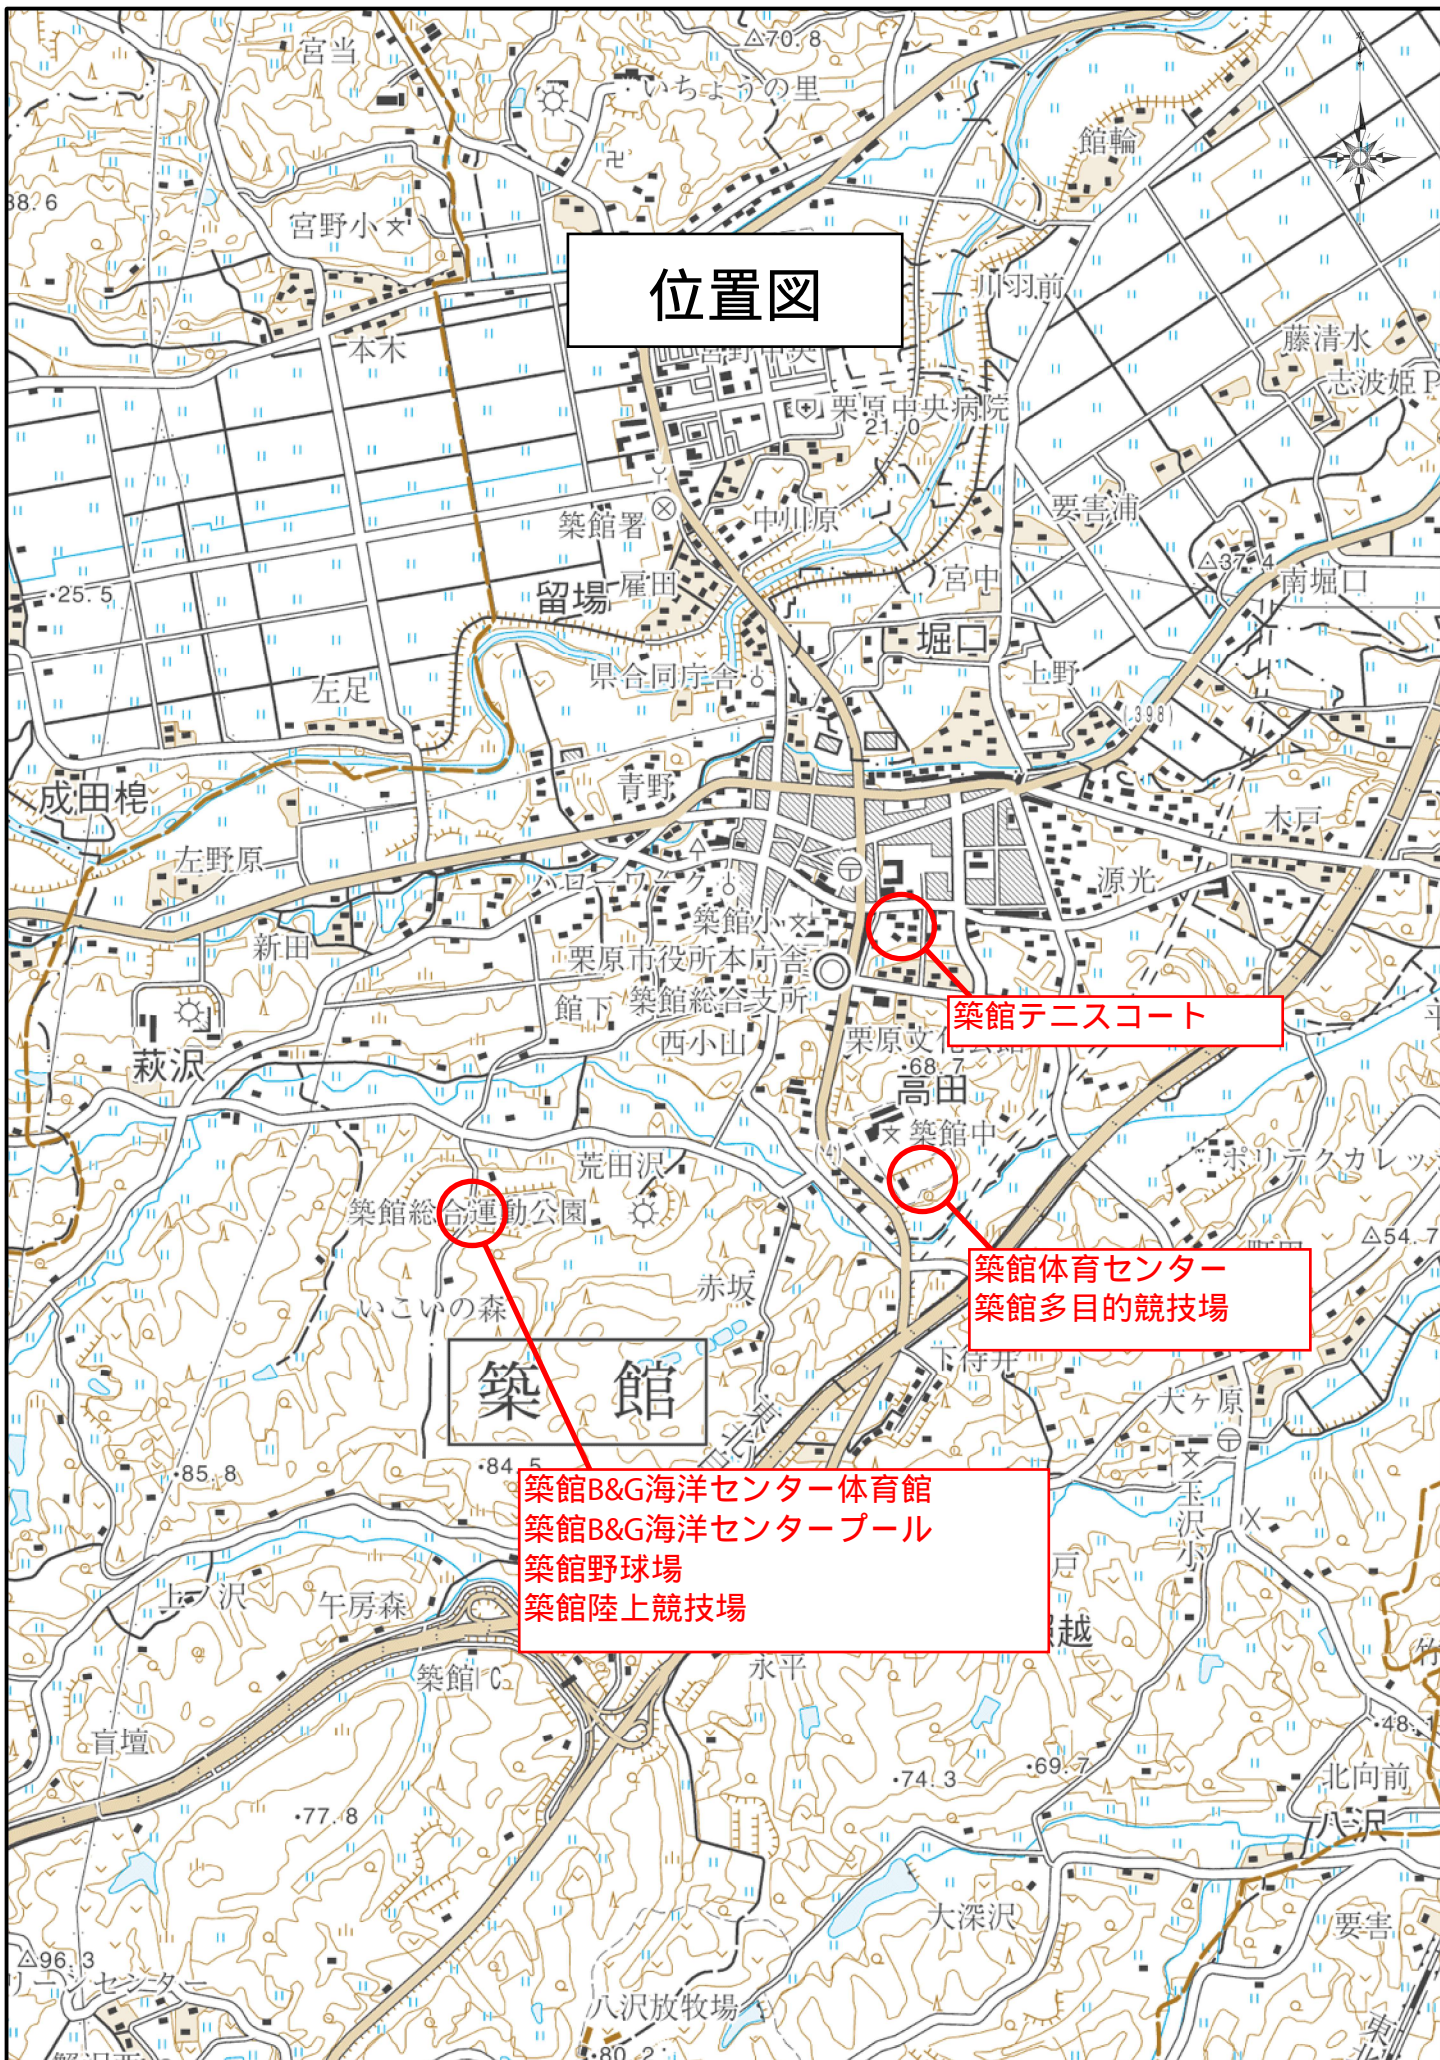


栗原市築館 B & G 海洋センター体育館 平面図

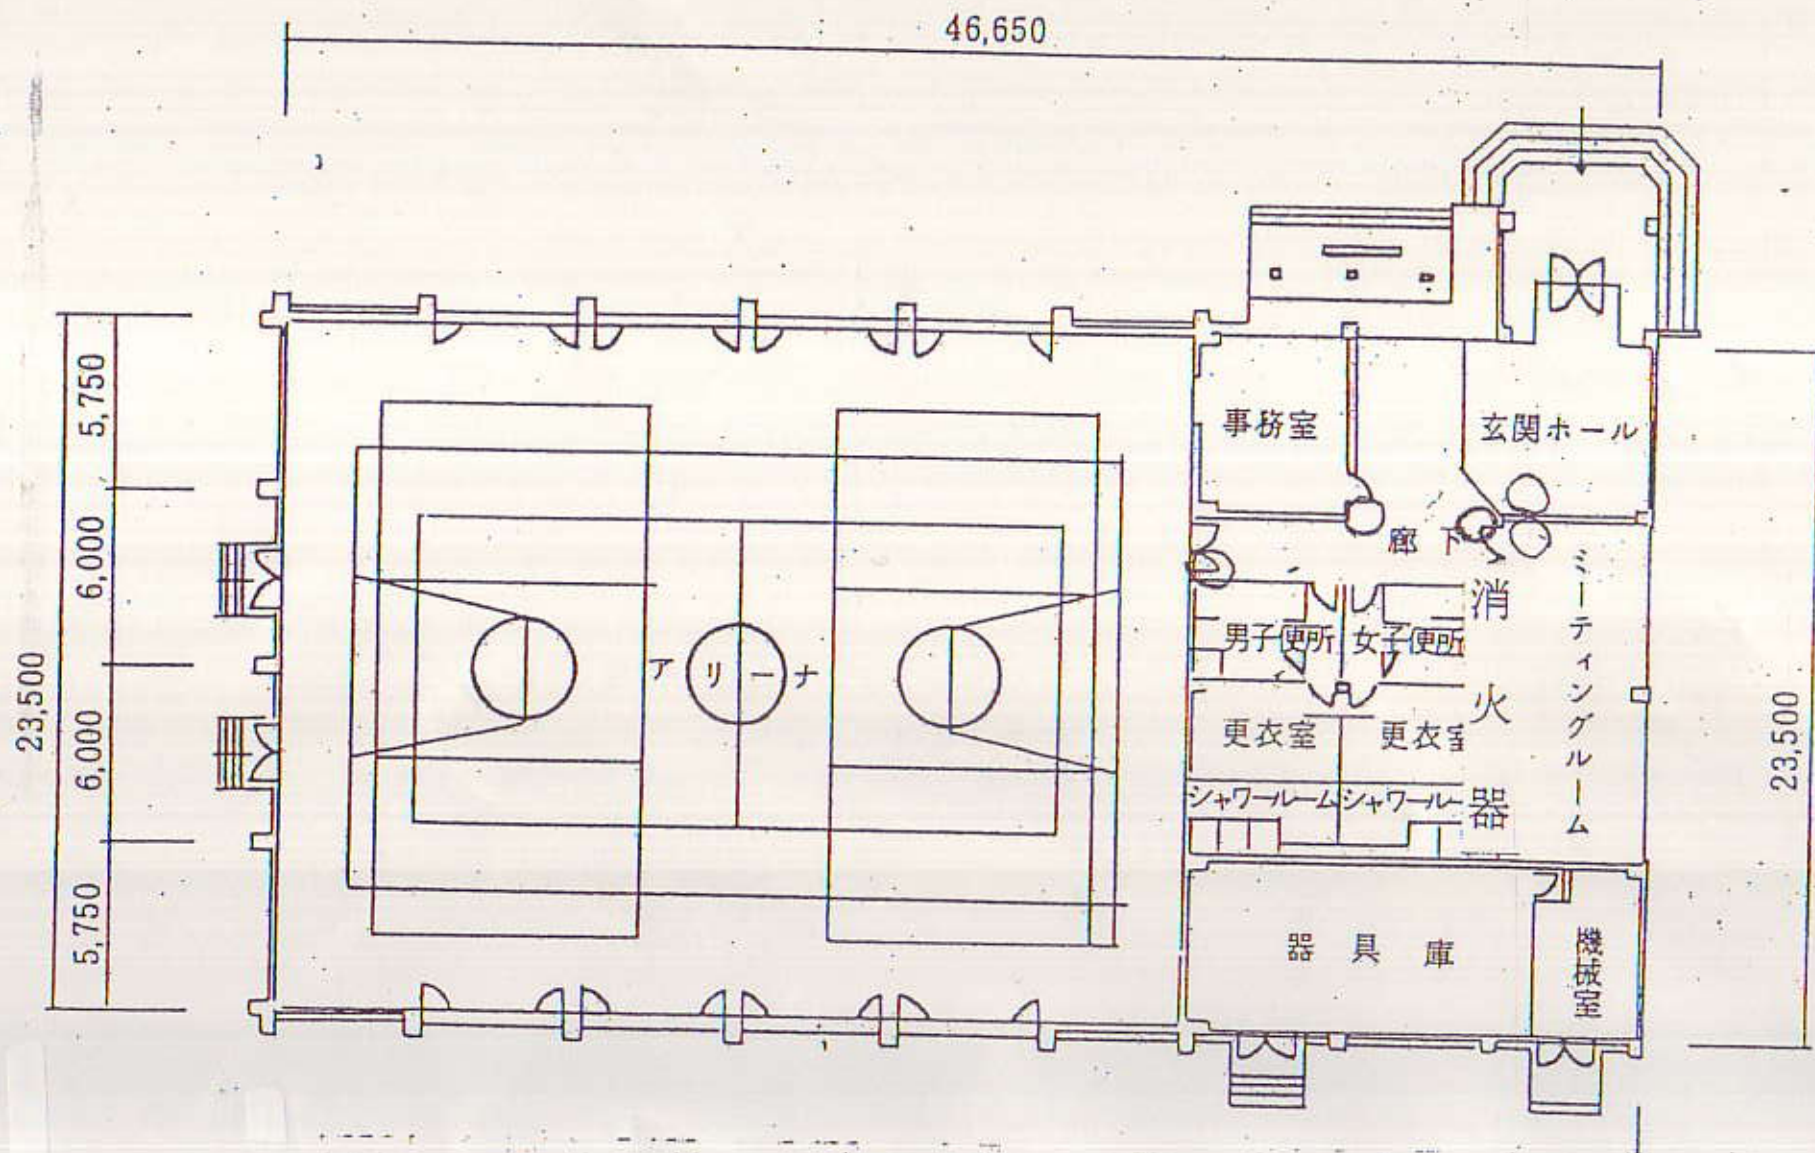





栗原市築館野球場 全体平面図

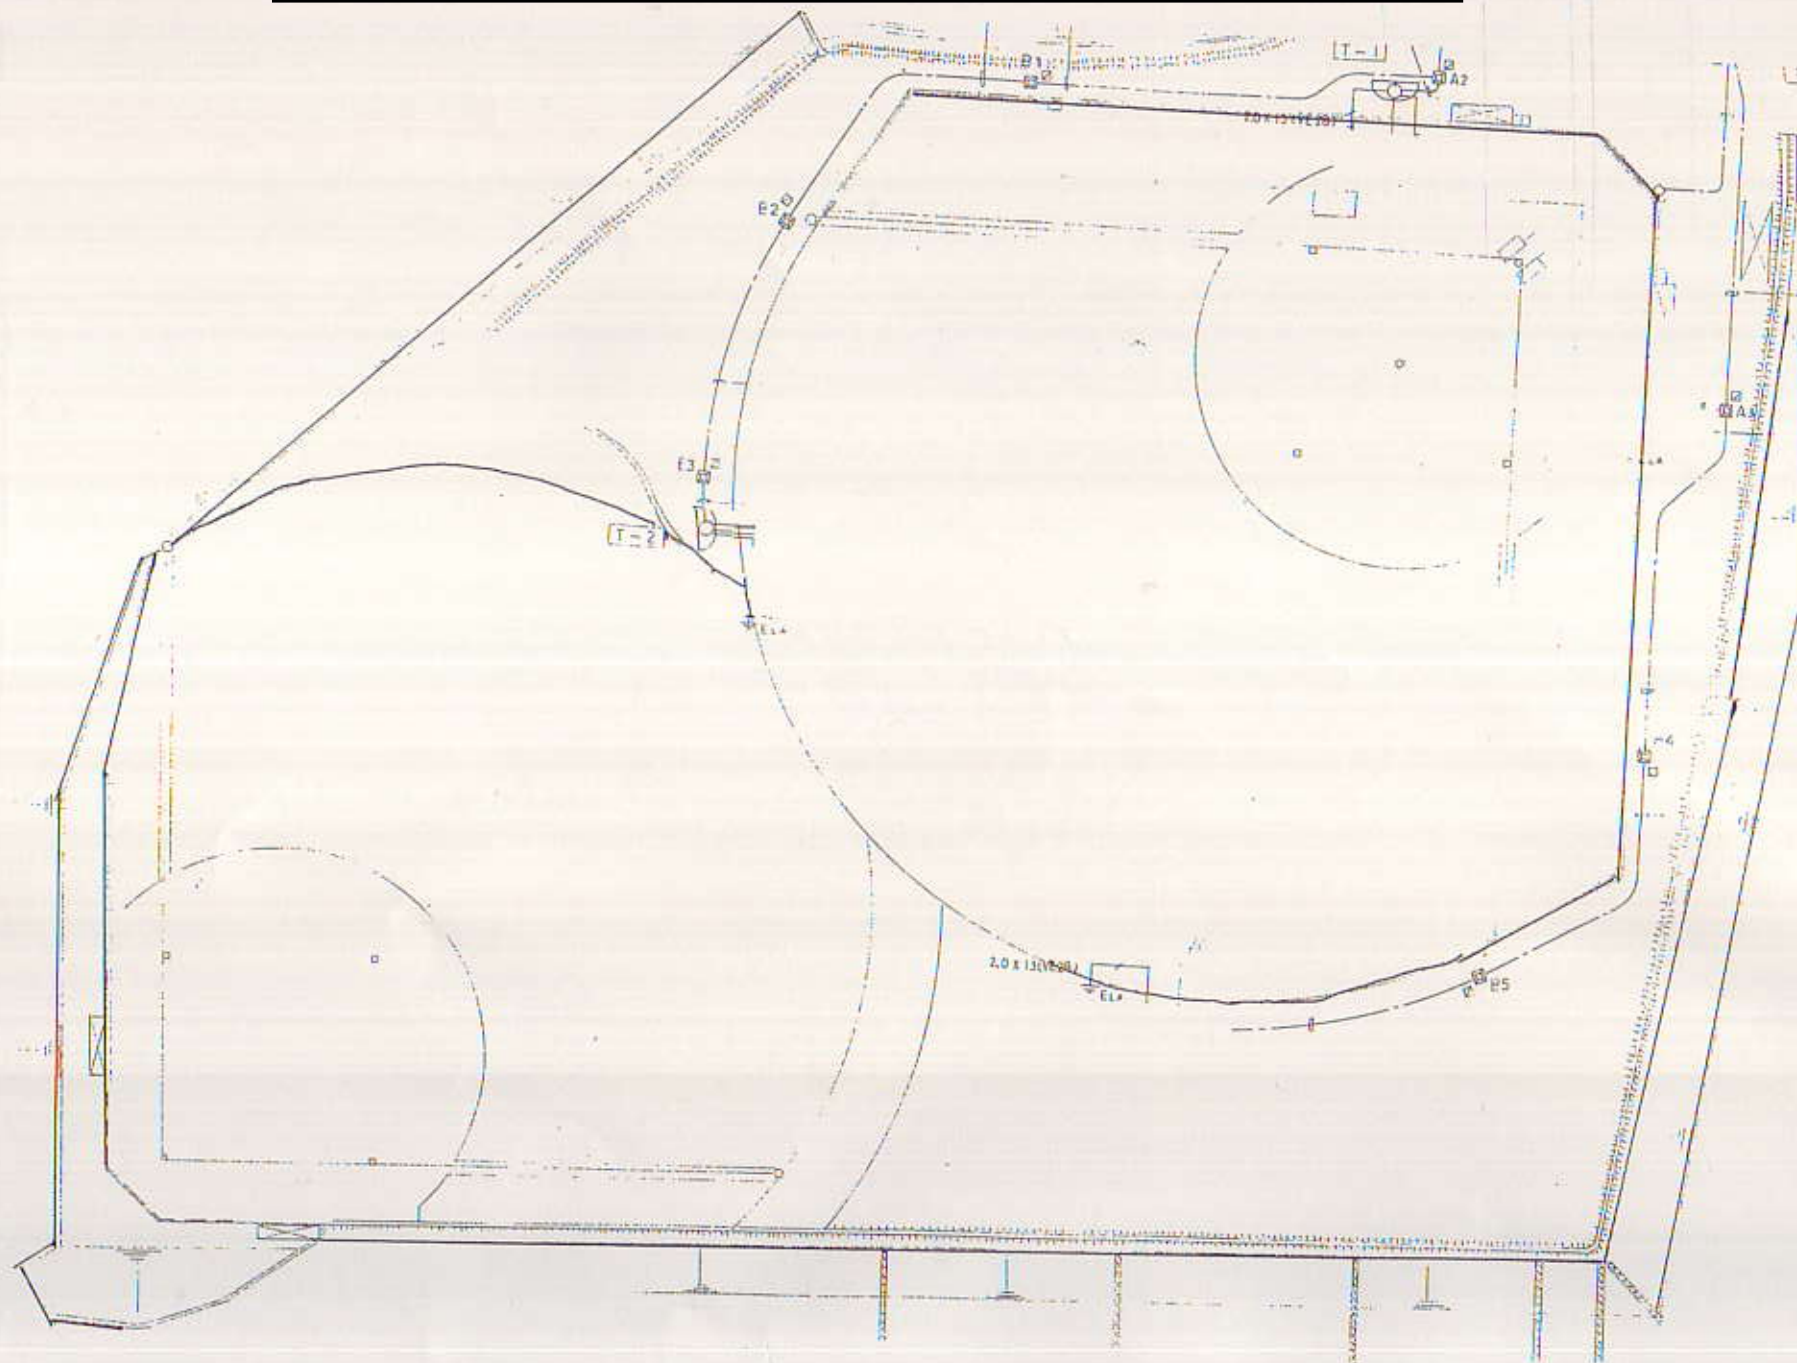

栗原市築館野球場 平面図（管理棟）

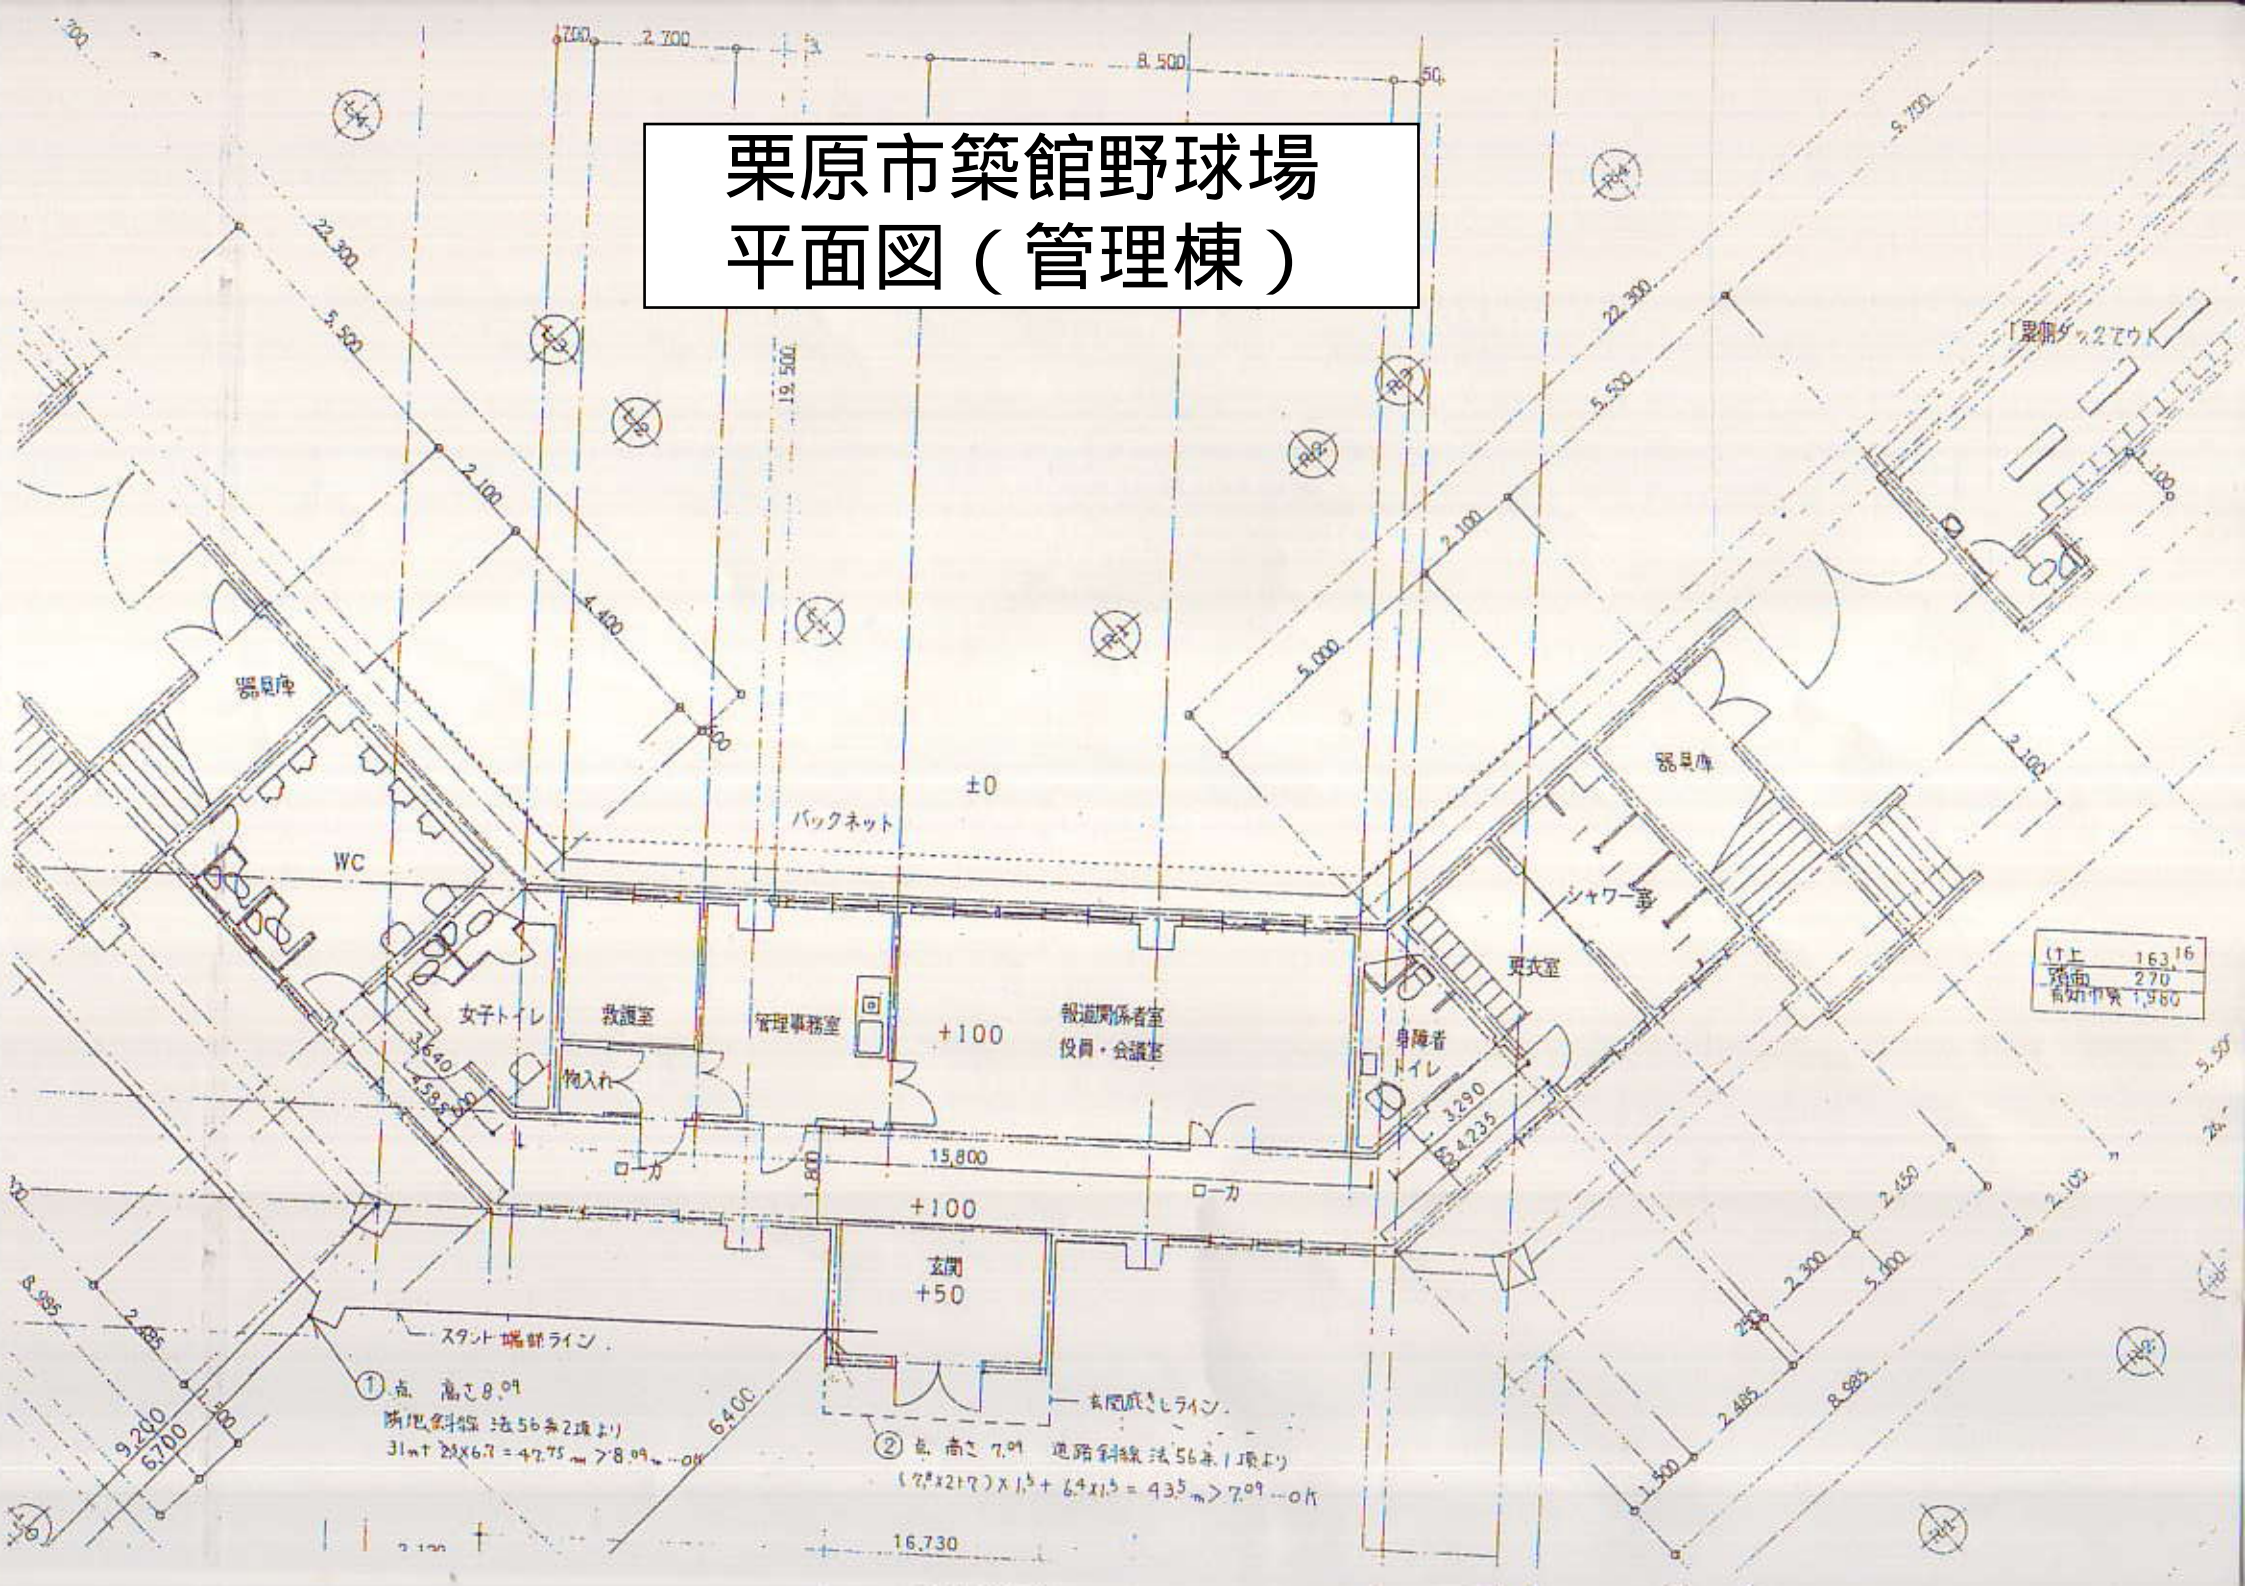


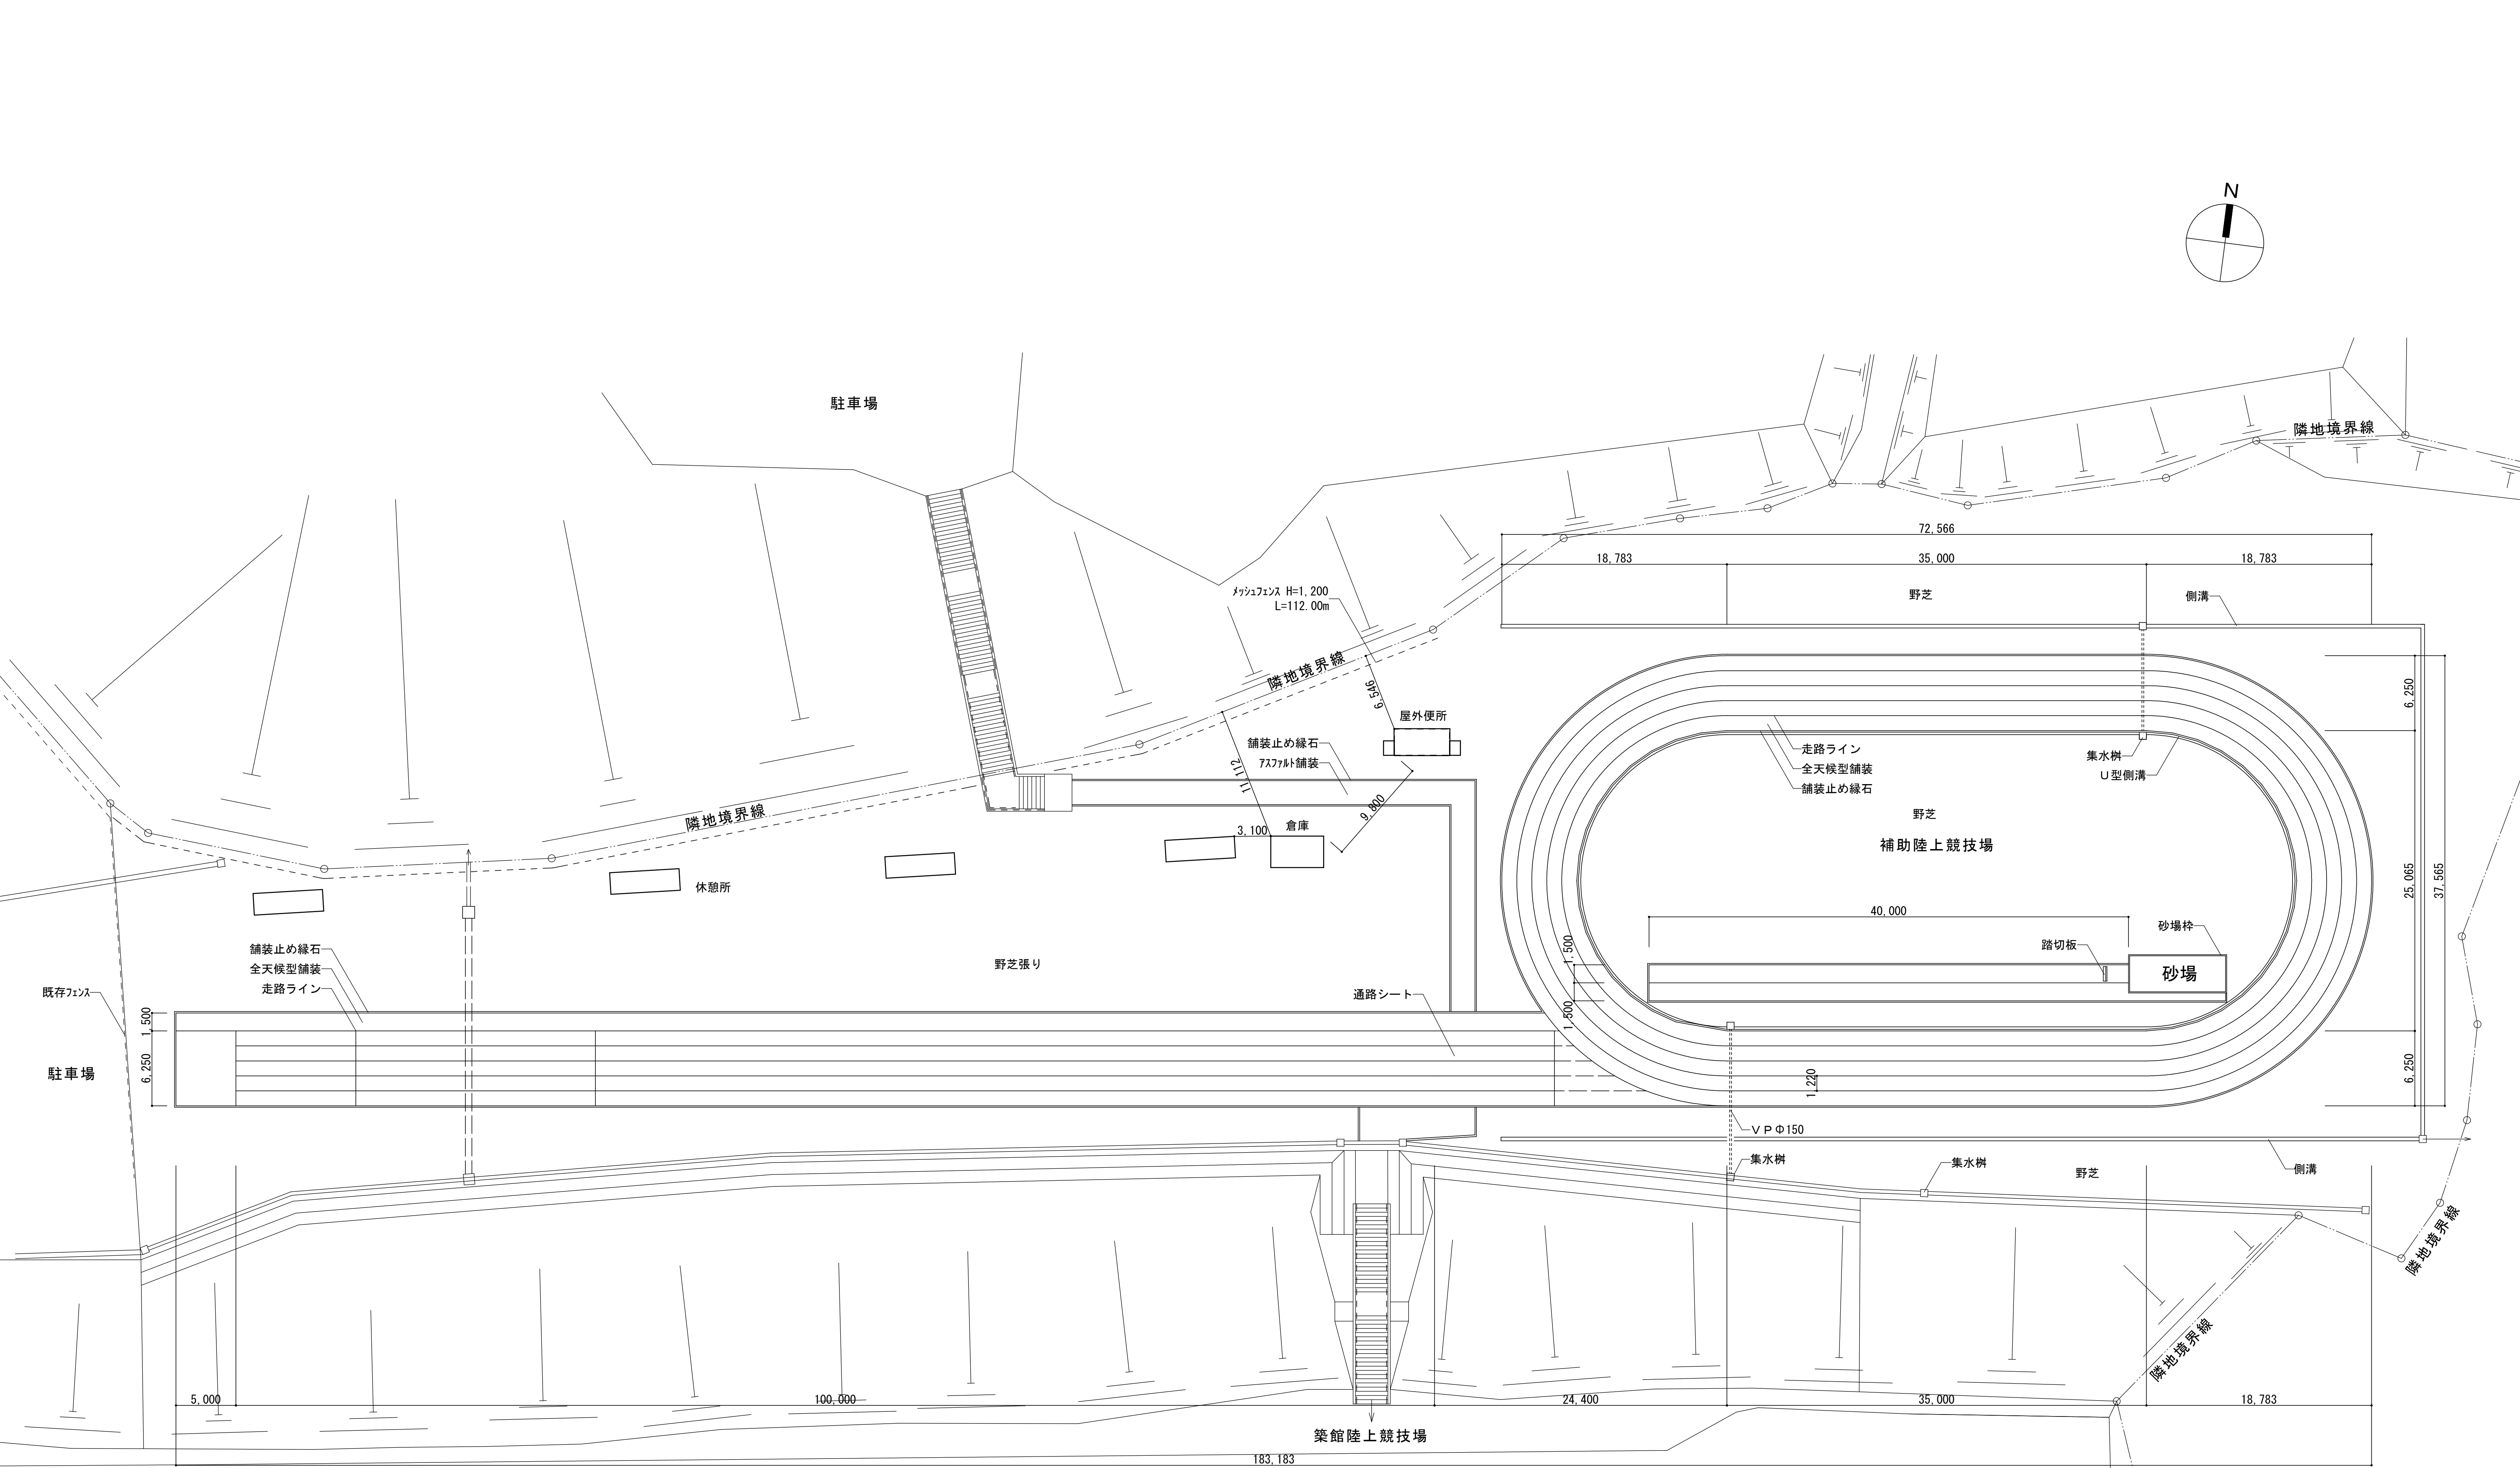


平面図 S=1/500



栗原市築館陸上競技場 詳細平面図（補助競技場）

栗原市築館体育センター 平面図

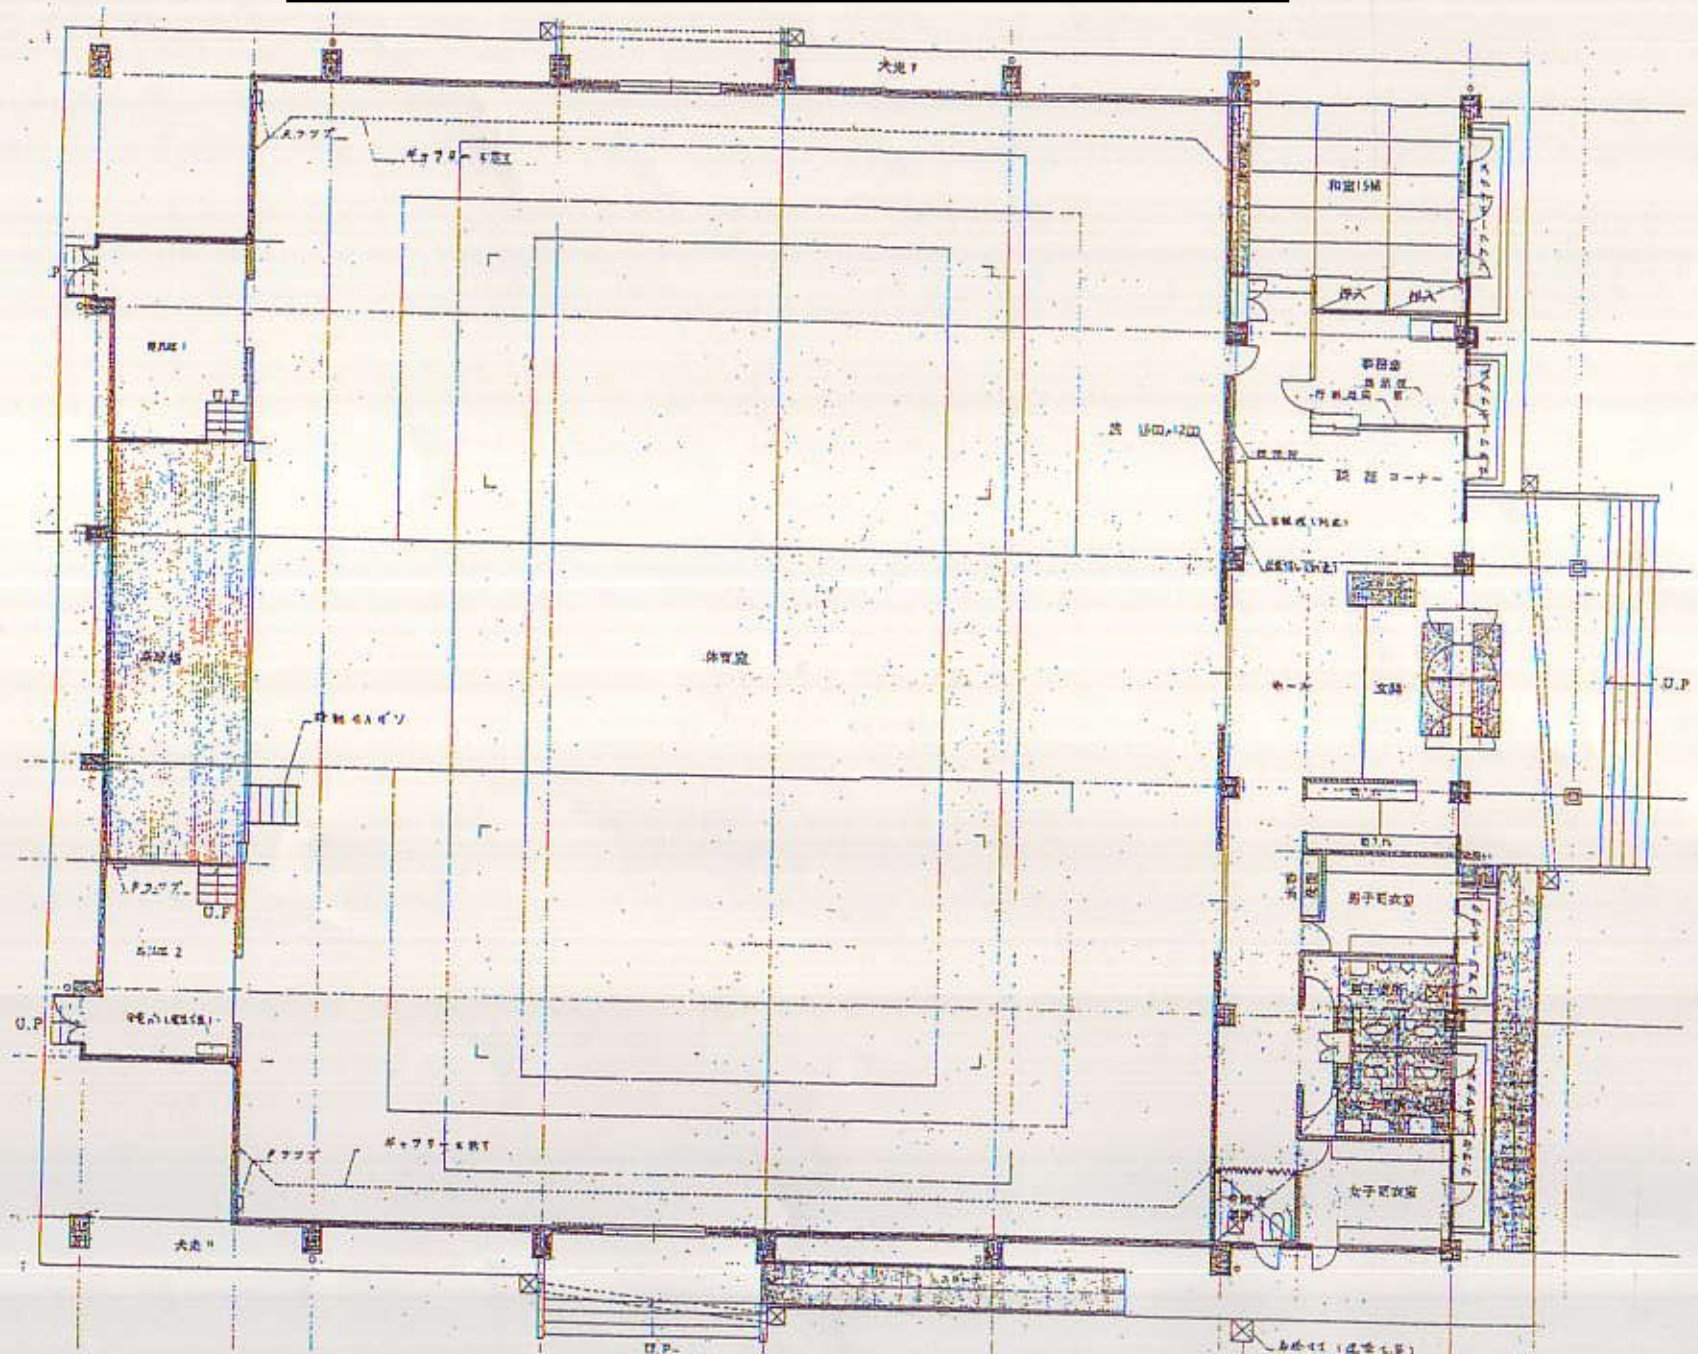

栗原市築館多目的競技場 平面図

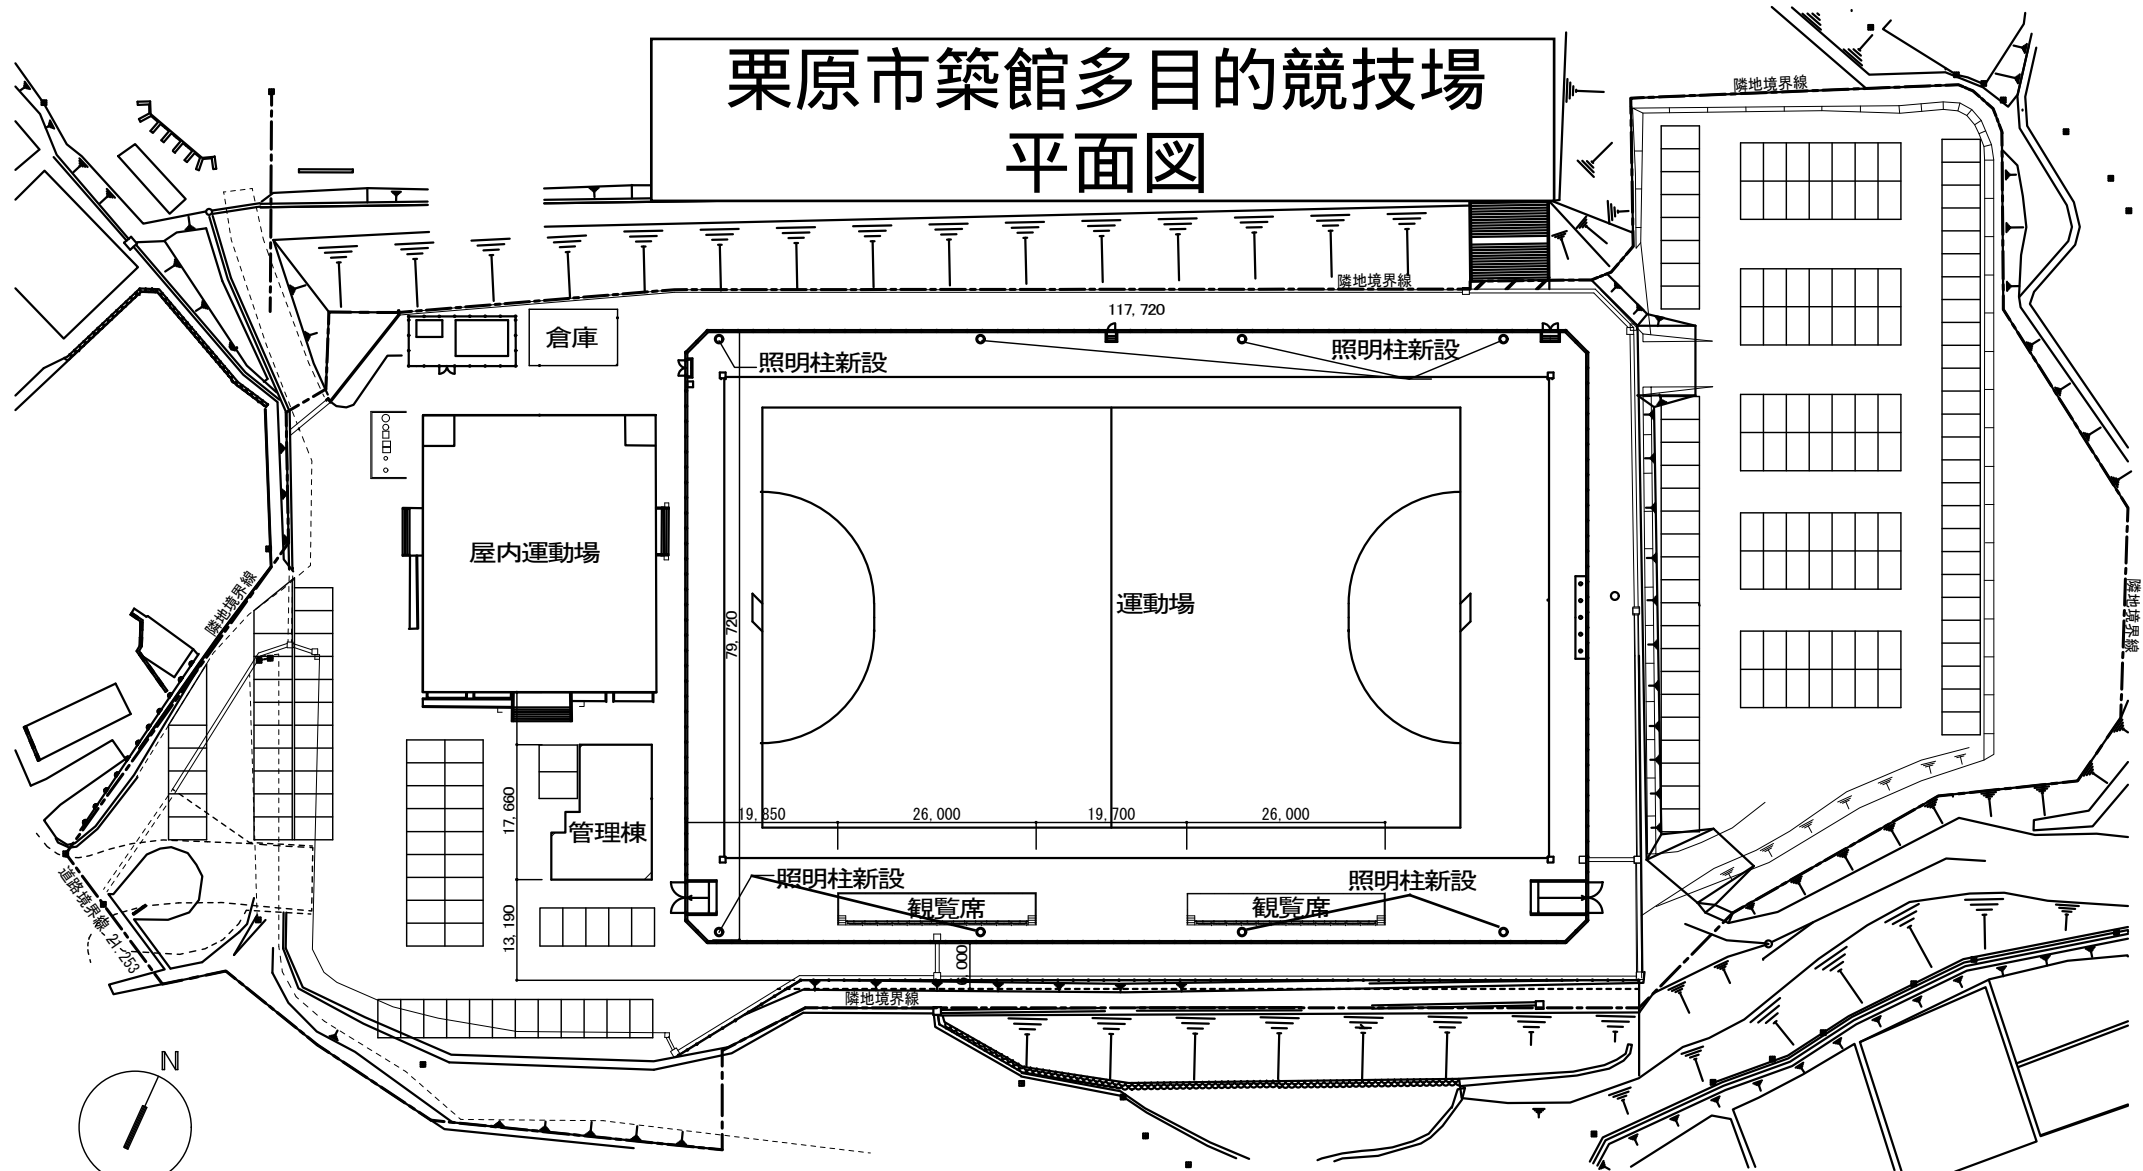

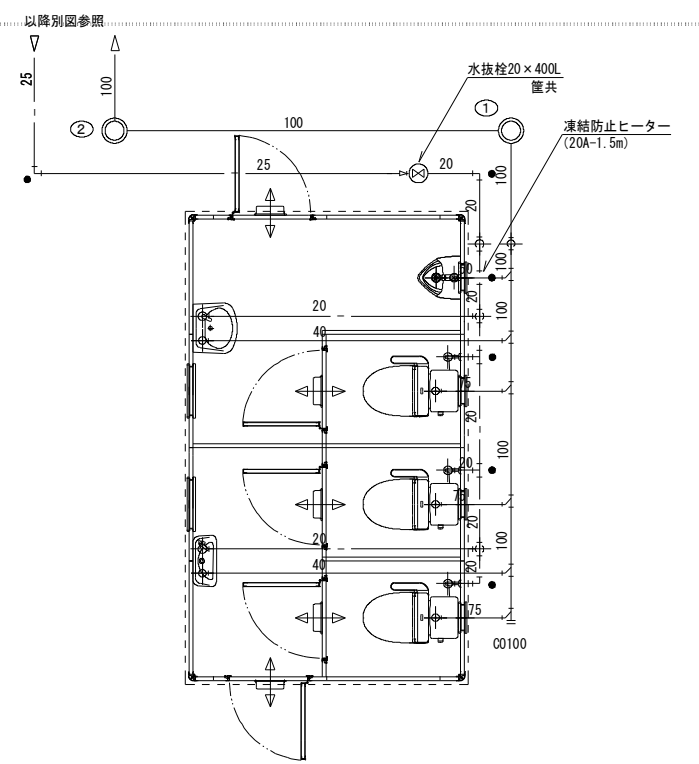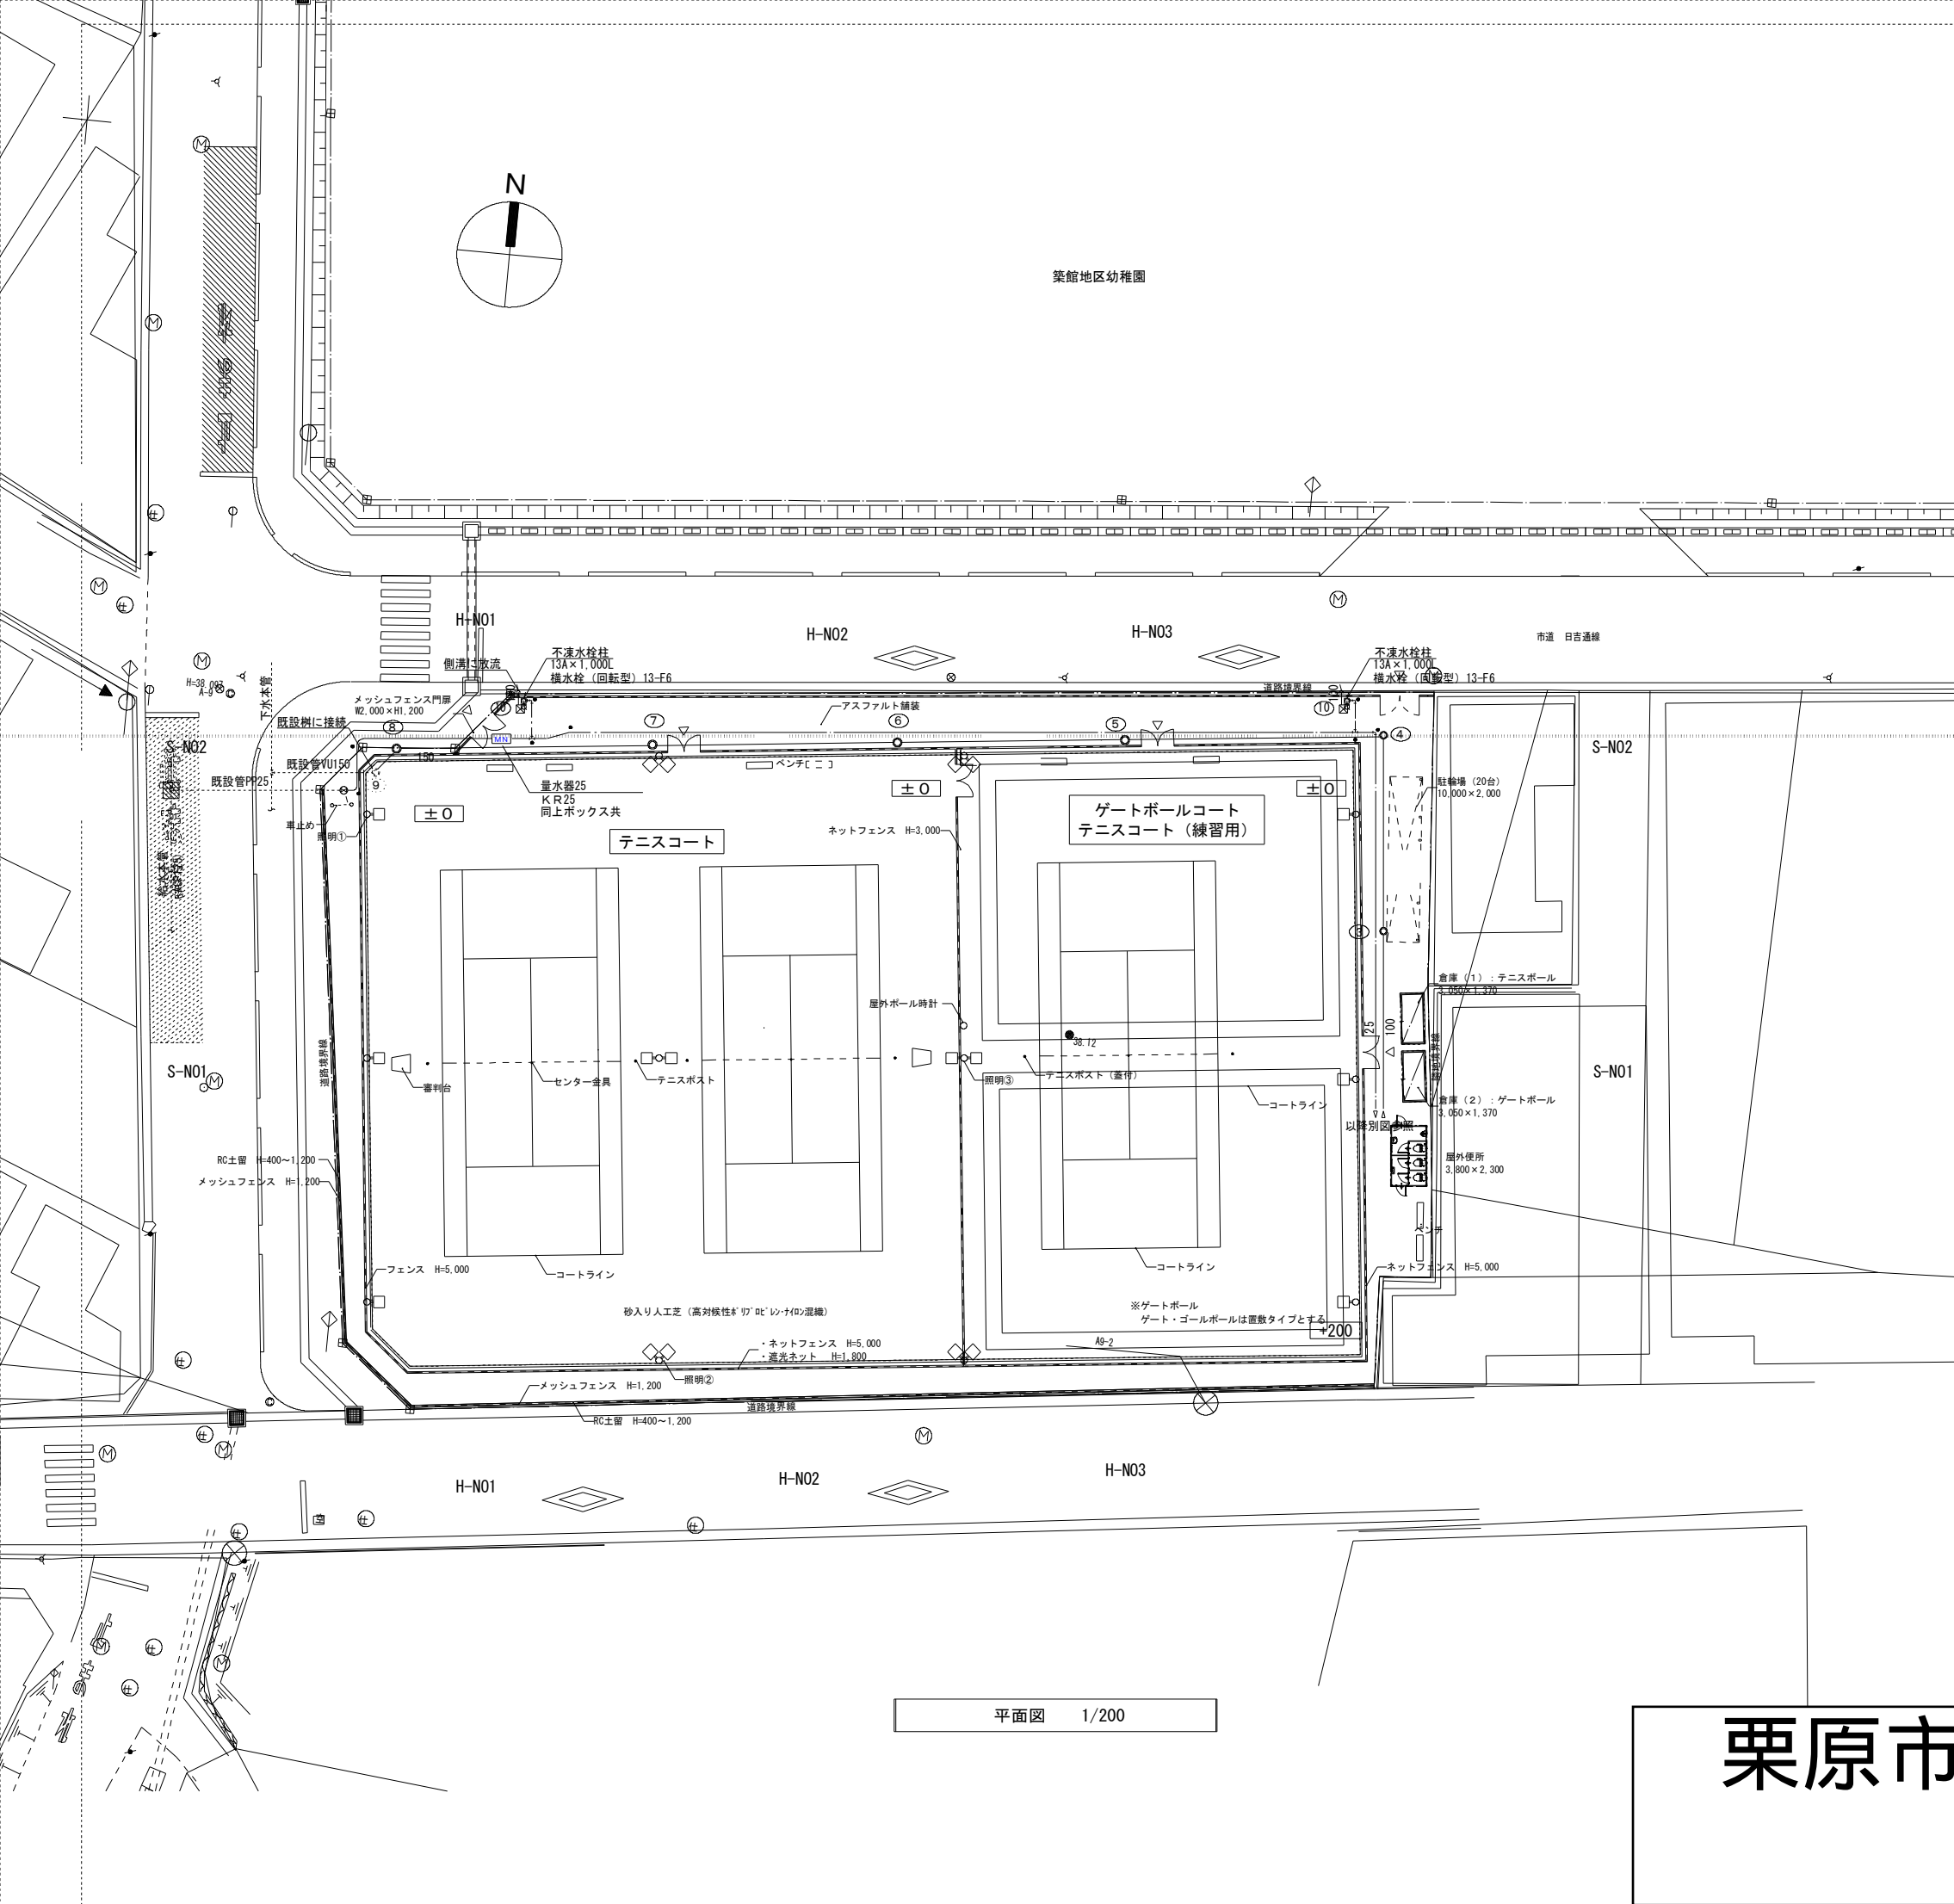

屋外便所詳細図 1/30

平面図 1/200

栗原市築館テニスコート 平面図