


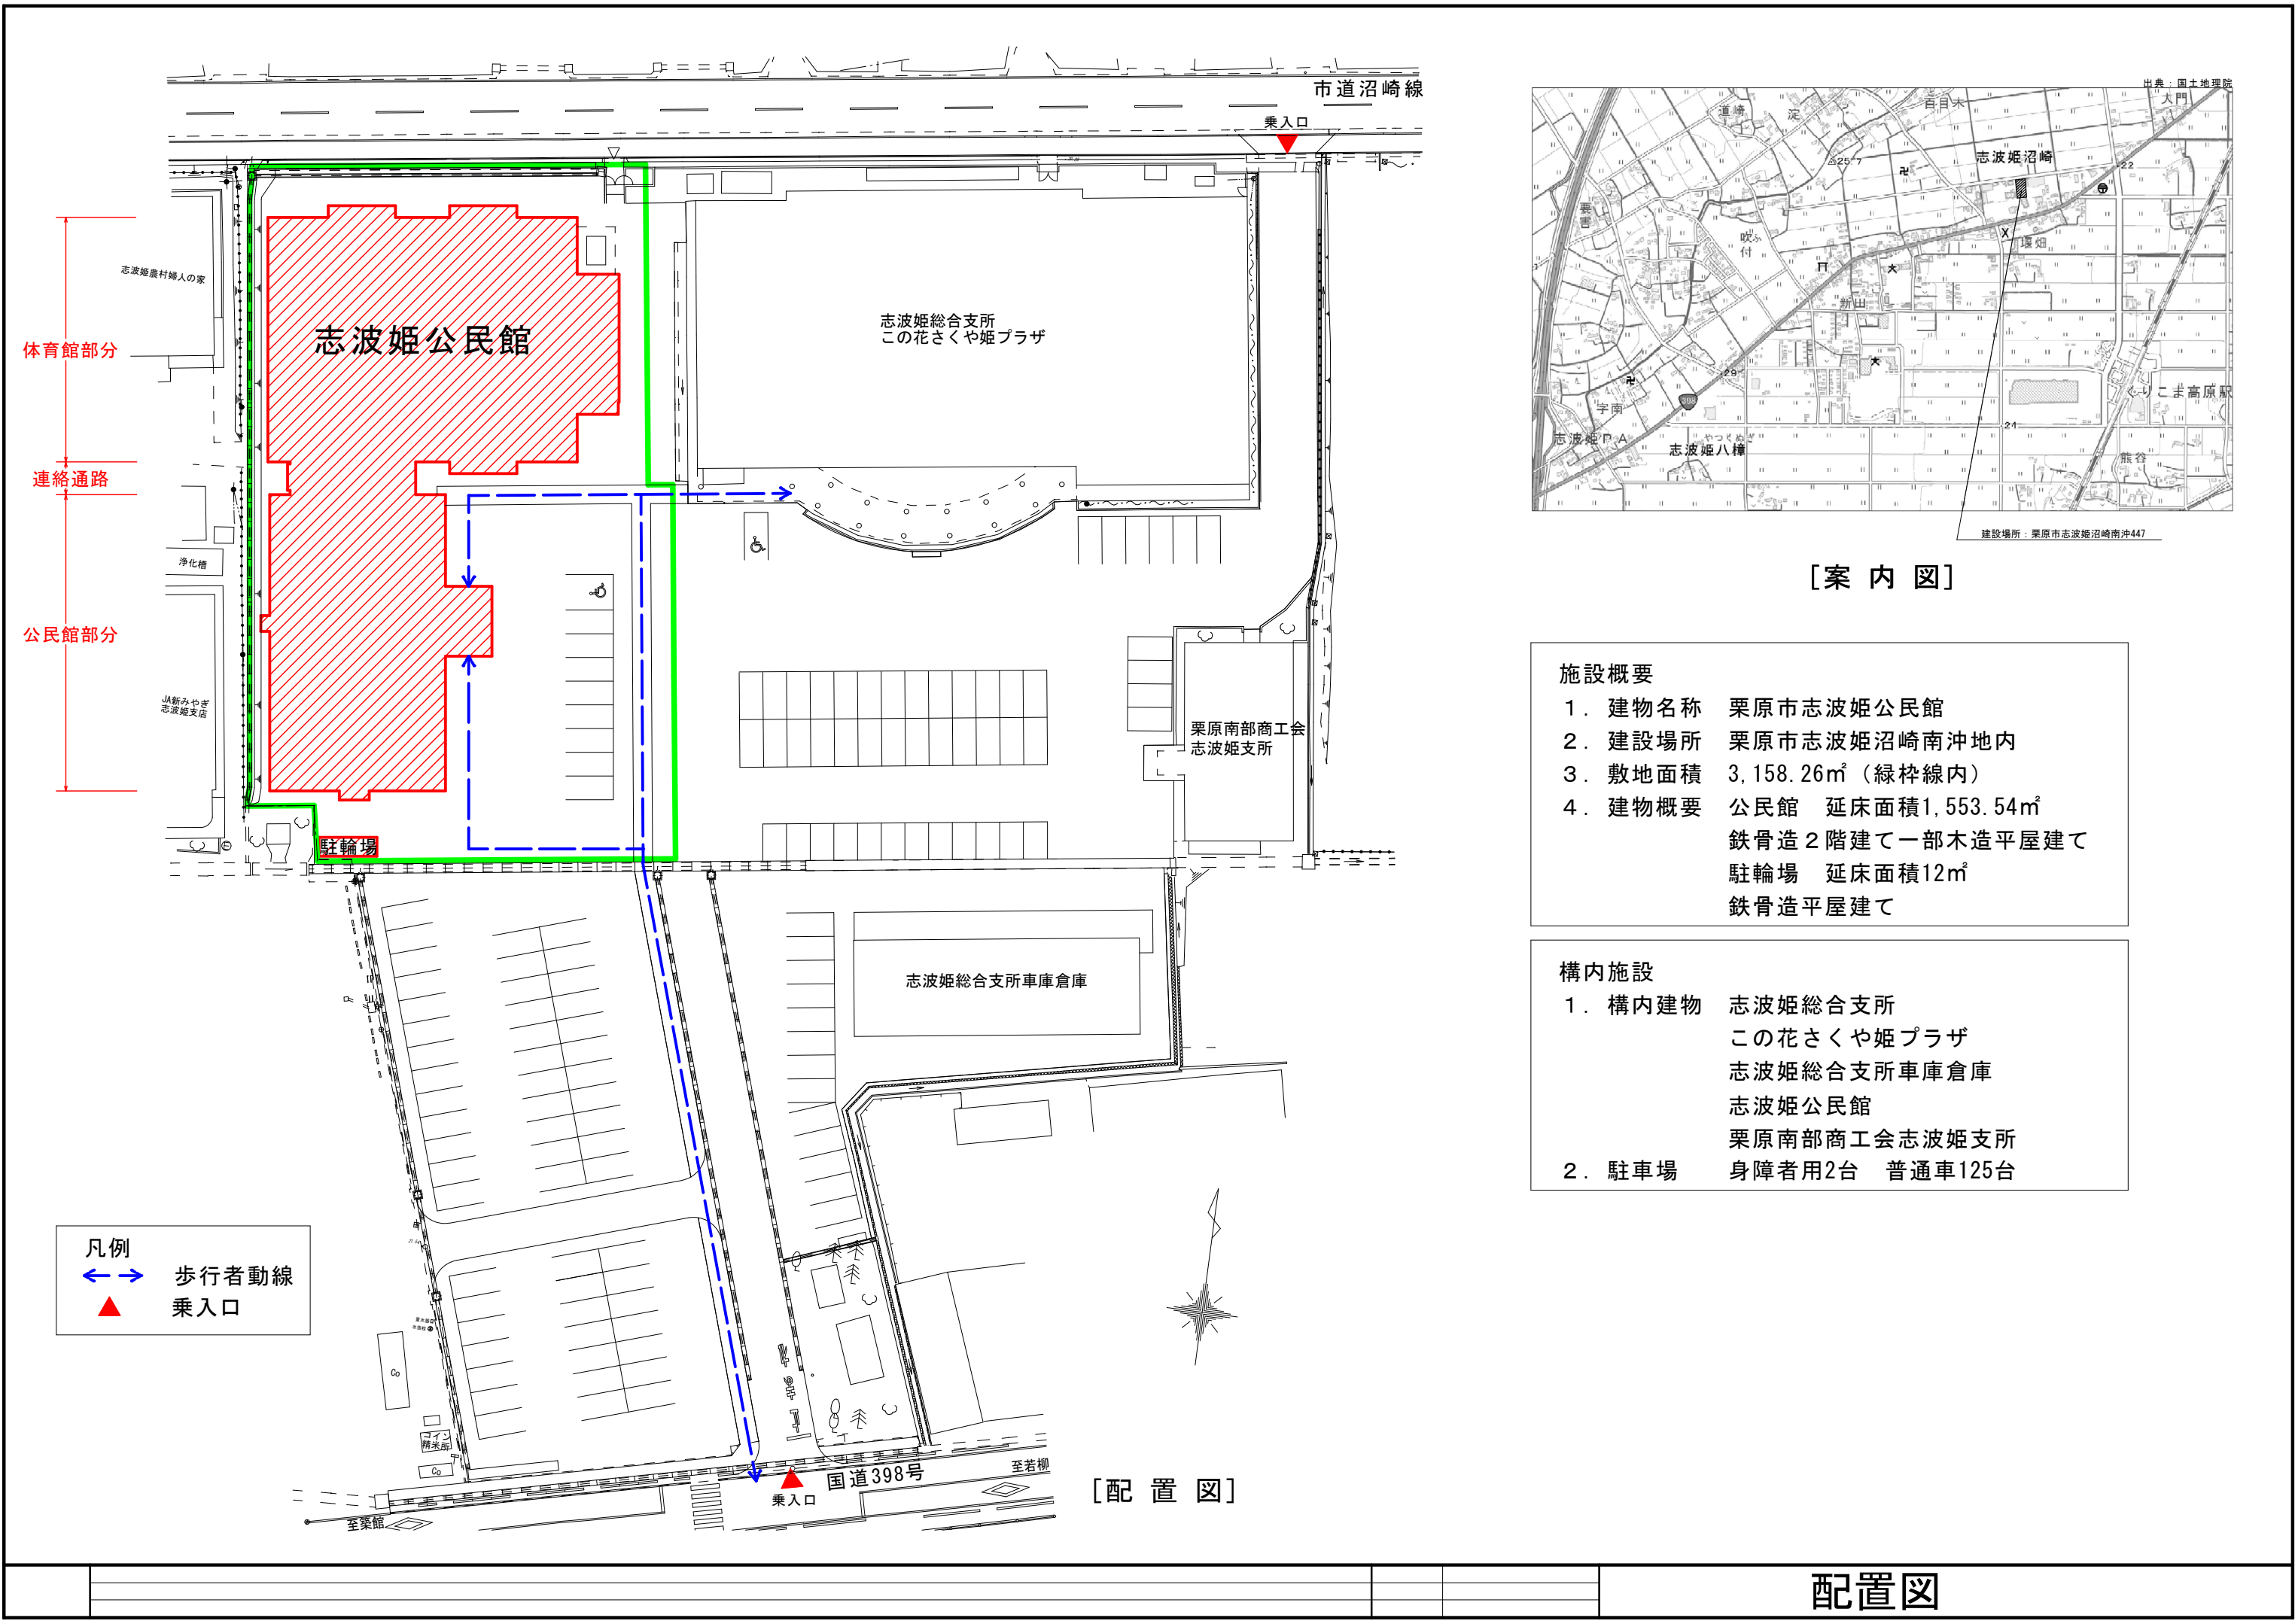

[案内図]

施設概要

- | | |
|---------|--|
| 1. 建物名称 | 栗原市志波姫公民館 |
| 2. 建設場所 | 栗原市志波姫沼崎南沖地内 |
| 3. 敷地面積 | 3,158.26㎡（緑枠線内） |
| 4. 建物概要 | 公民館 延床面積1,553.54㎡
鉄骨造2階建て一部木造平屋建て
駐輪場 延床面積12㎡
鉄骨造平屋建て |


構内施設

- | | |
|---------|--|
| 1. 構内建物 | 志波姫総合支所
この花さくや姫プラザ
志波姫総合支所車庫倉庫
志波姫公民館
栗原南部商工会志波姫支所 |
| 2. 駐車場 | 身障者用2台 普通車125台 |


[配置図]

配置図


[1 階 平 面 図]

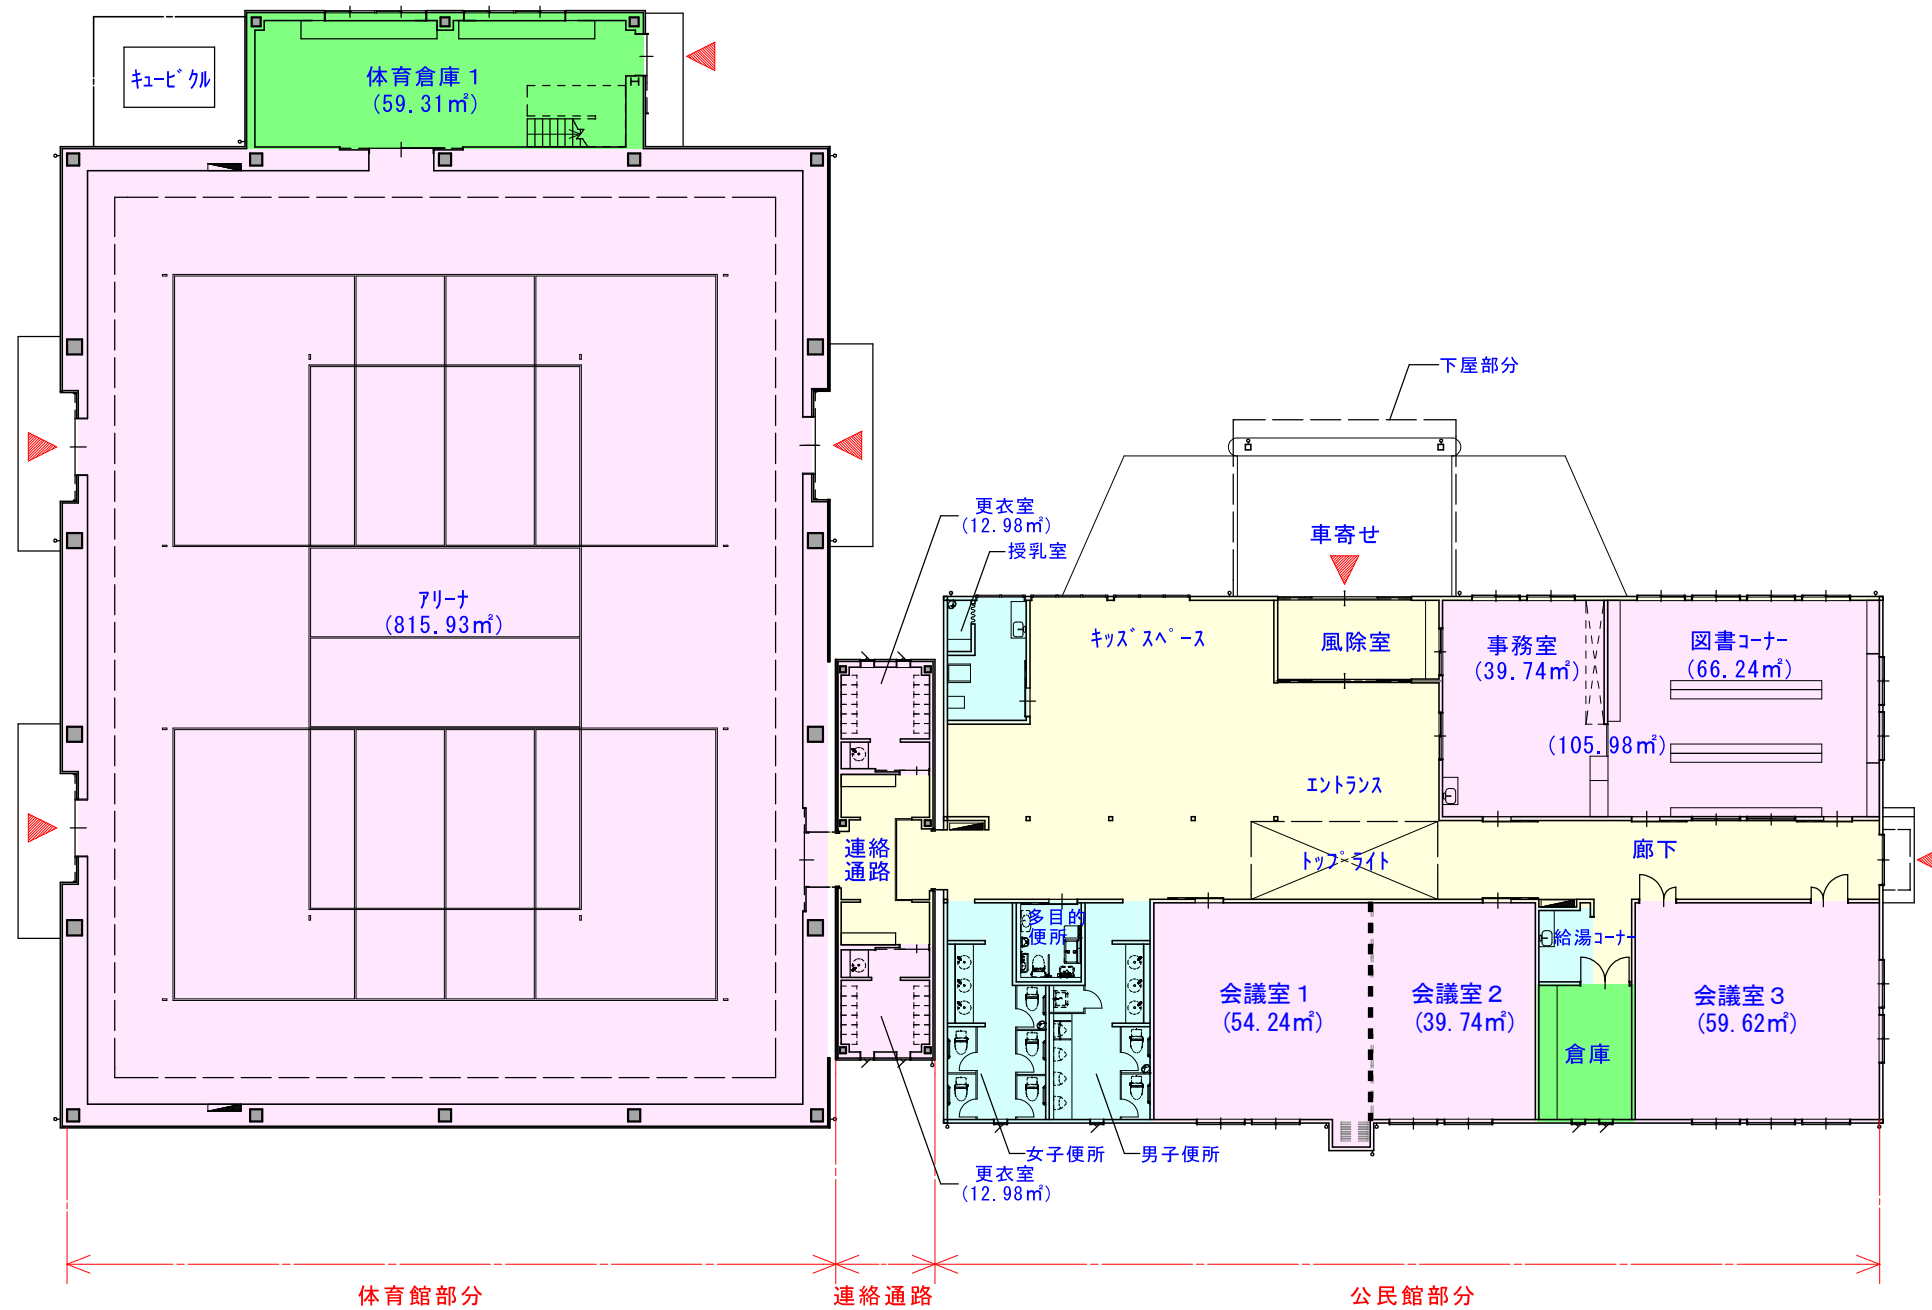

[2 階 平 面 図]

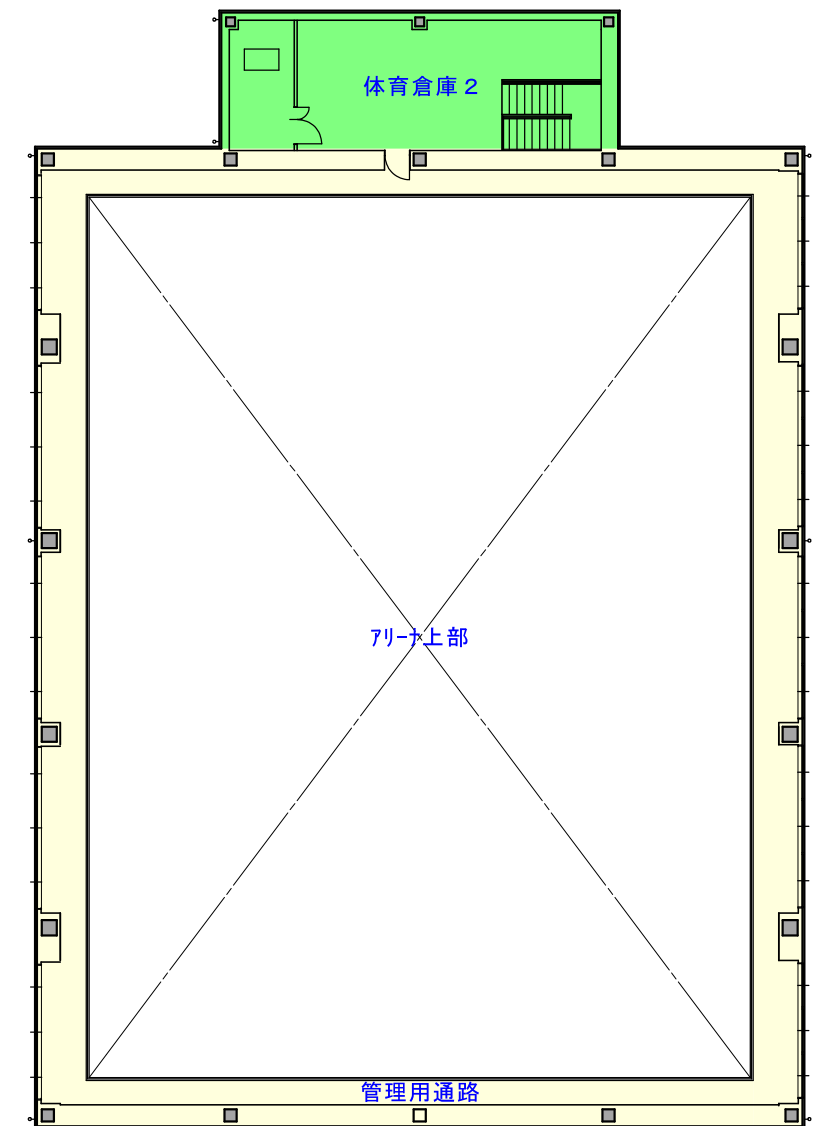

延床面積		m ²
2階	59.31	
1階	1,494.23	
合計	1,553.54	

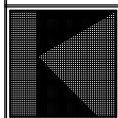

特記事項

平面図