

【センター平面図】

【3階】





※2, 3階の西端に非常階段があります。

※2・3階に、避難はしごはありません。



【2階】

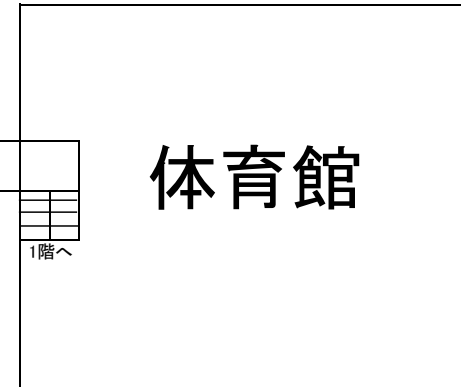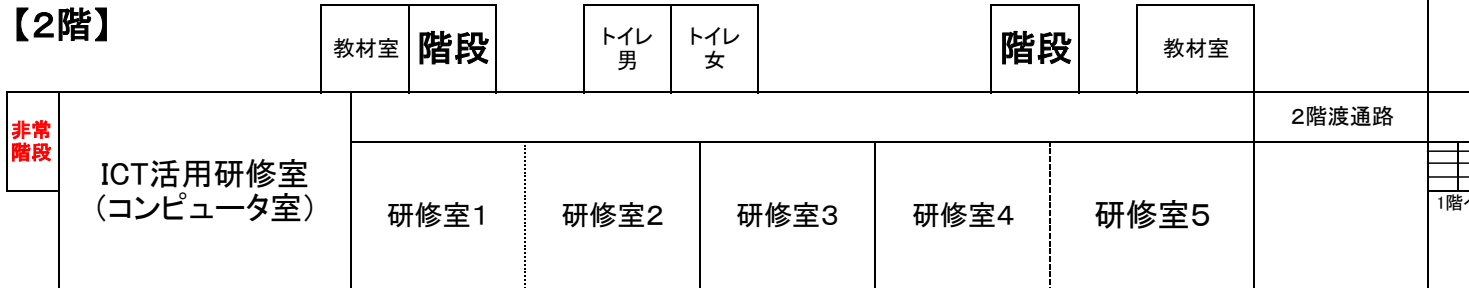

北側駐車場(職員駐車場)

【1階】

