


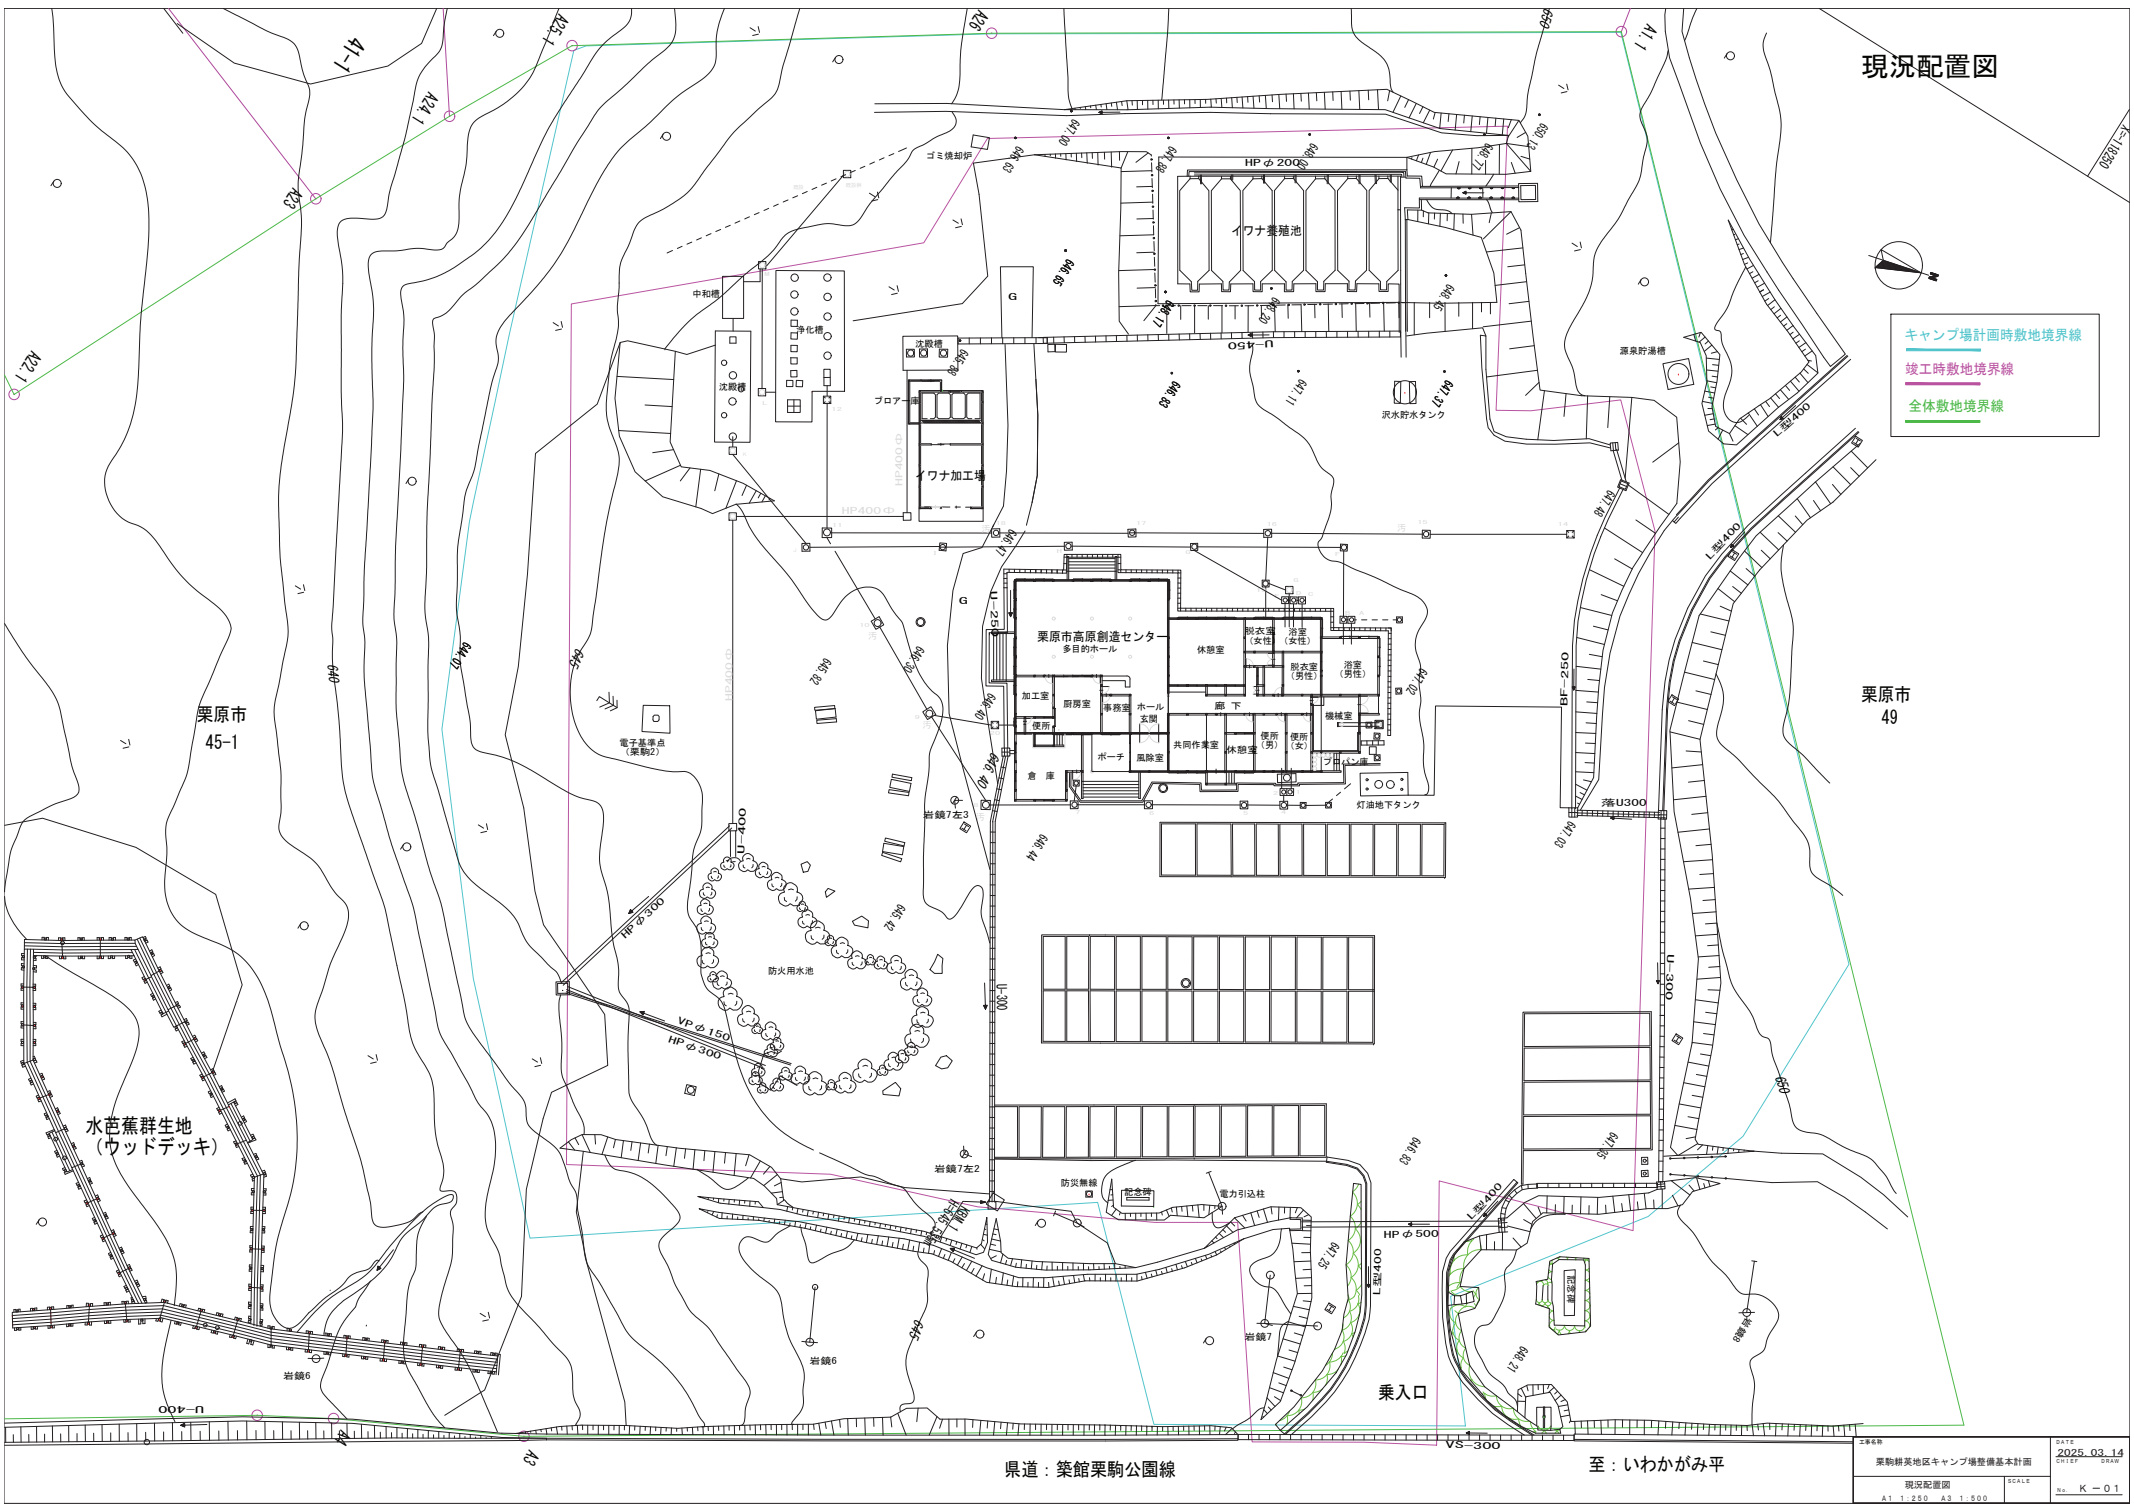

現況配置図



- キャンプ場計画時敷地境界線
- 竣工時敷地境界線
- 全体敷地境界線

栗原市
45-1

栗原市
49

水芭蕉群生地
(ウッドデッキ)

県道：築館栗駒公園線


至：いわかがみ平

栗原市高原創造センター現況平面図




平面図 S=1:100


訂正	設計年月日		承認	棟図	製図	工事名	栗原市高原創造センター	図面名	1階平面詳細図	00	図面番号	00
	2024. 08. 13											
	2024. 10. 31											
縮尺 A3 1 : 200									区分			

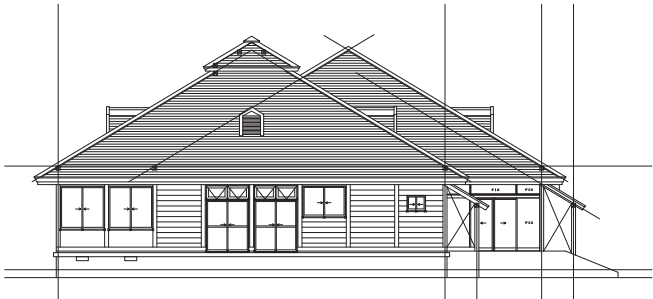

南側立面図 S=1:200

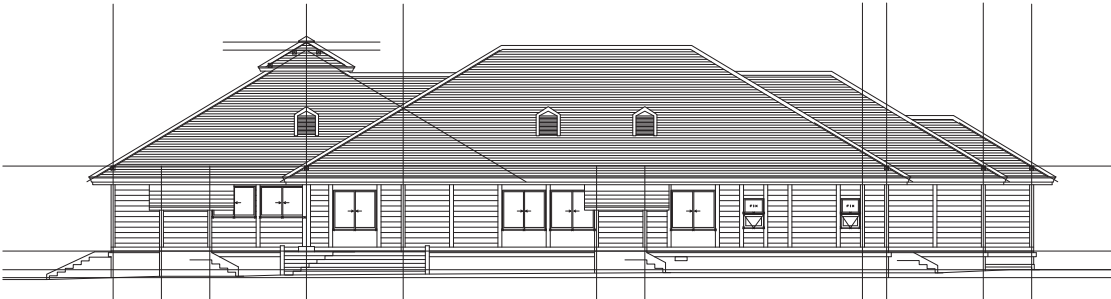


東側立面図 S=1:200

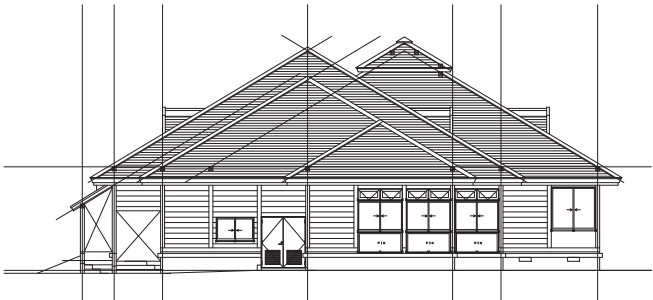


北側立面図 S=1:200




西側立面図 S=1:200

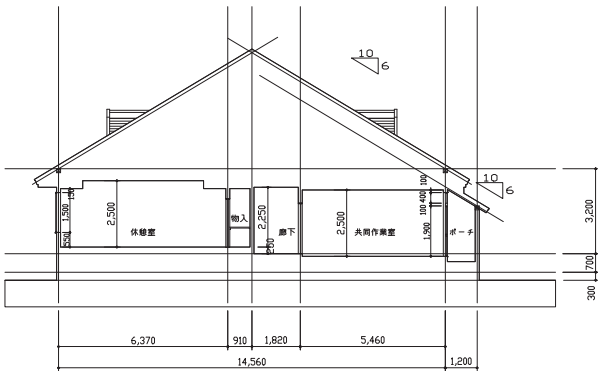


断面図 S=1:200

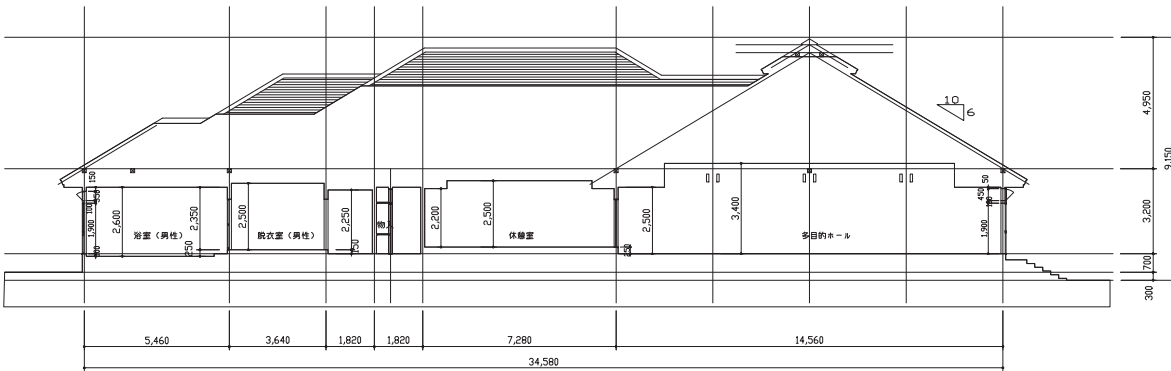


断面図 S=1:200

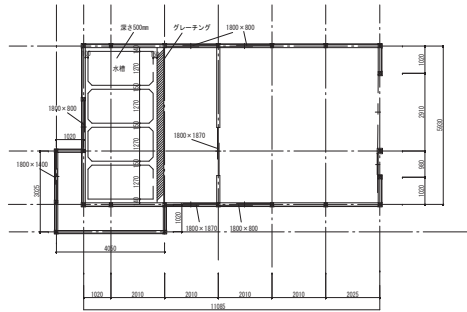


平面図 S=1:200

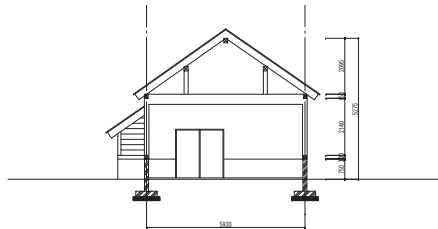


断面図 S=1:200

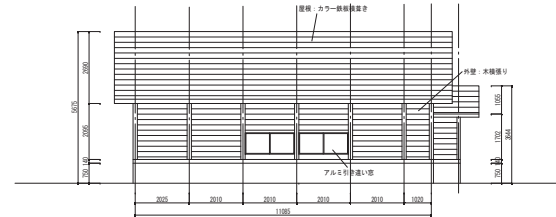

北側立面図 S=1:200

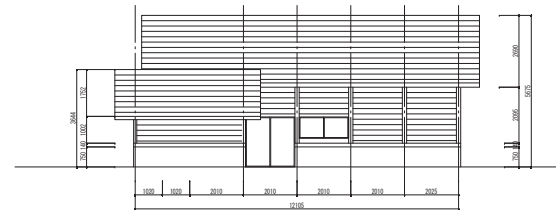

南側立面図 S=1:200

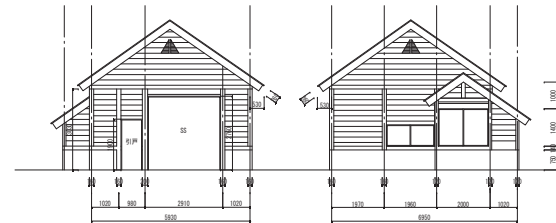


東側立面図 S=1:200


西側立面図 S=1:200

MARK			DATE			REVISIONS			CHIEF			DRAW			工事名称			2025. 01. 16		
△																				
△																				
△																				
△																				


果駒耕英地区キャンプ場整備基本計画			DATE			2025. 01. 11			2025. 01. 04		
イワナ加工場			SCALE			A3 1:200			A4 1:400		
現況平面図			No.			K-12					

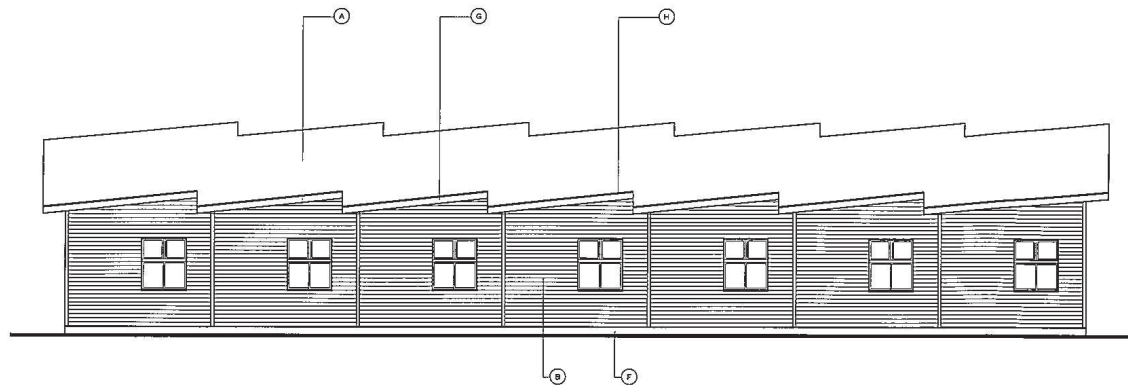


北立面図 S=1/100

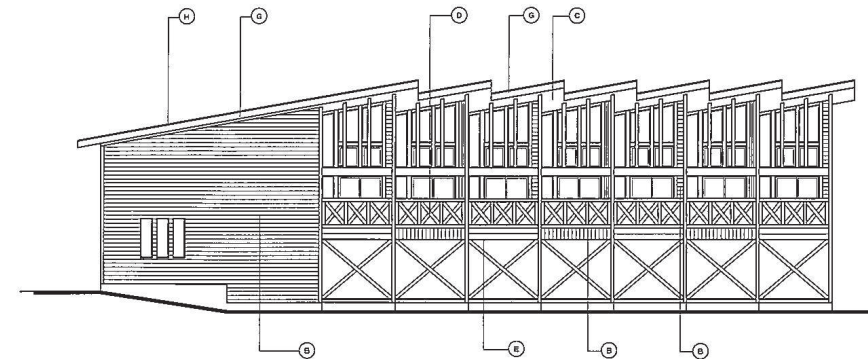

西立面図 S=1/100

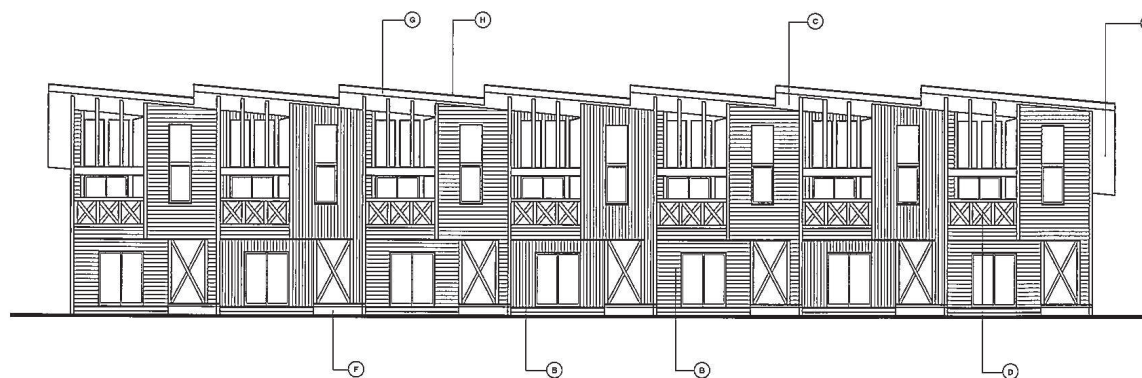

南立面図 S=1/100

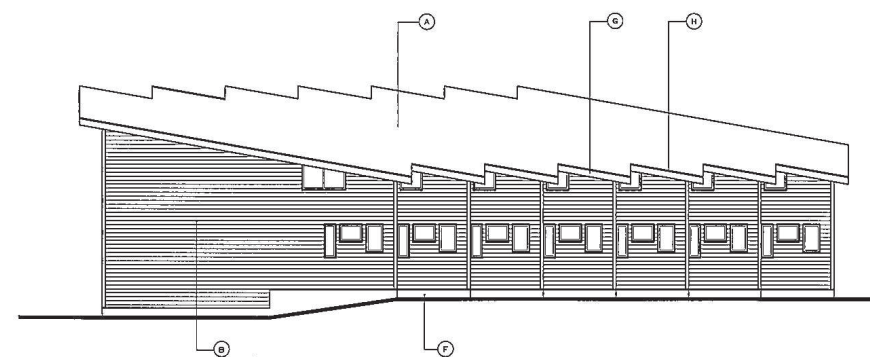

東立面図 S=1/100

外部仕上表	
記号	仕上
(A)	ガリバリウム鋼板立平置き t=0.4 親溶剤型ウレタンペイント塗装
(B)	杉板 t=15 浸透性木材保護塗料 塗装
(C)	松広合板 t=5 浸透性木材保護塗料 塗装
(D)	半割：本割し、浸透性木材保護塗料 塗装
(E)	水切り：アルミ製型材（そのまま）
(F)	コンクリート打放仕上（そのまま）
(G)	破風：杉板 t=15 浸透性木材保護塗料 塗装
(H)	唐草：ガリバリウム鋼板 t=0.4 親溶剤型ウレタンペイント塗装
特記なき鉄部見え隠りは親溶剤型ウレタンペイント塗装	